



Colucciello geom. Maurizio



STUDIO TECNICO
Via Arca s.l.b.
41019 - SORDANO (MO)
TEL. 059-445824
FAX 059-954126
MAIL: maurizio.colucciello@tin.it

PROGETTO ARCHITETTONICO: PROGETTO:
PIANO URBANISTICO ATTUATIVO
DENOMINATO "IMAR"
IL COMMITTENTE:
VECA s.r.l.


ELABORATO: TAVOLA:
PROGETTO CABINA ENEL DEL PIANO URBANISTICO "IMAR"
9
DATA: OTTOBRE 2014
SCALA: 1:250
AGGIORNAMENTO: 1:50

IL COMMITTENTE


IL PROGETTISTA

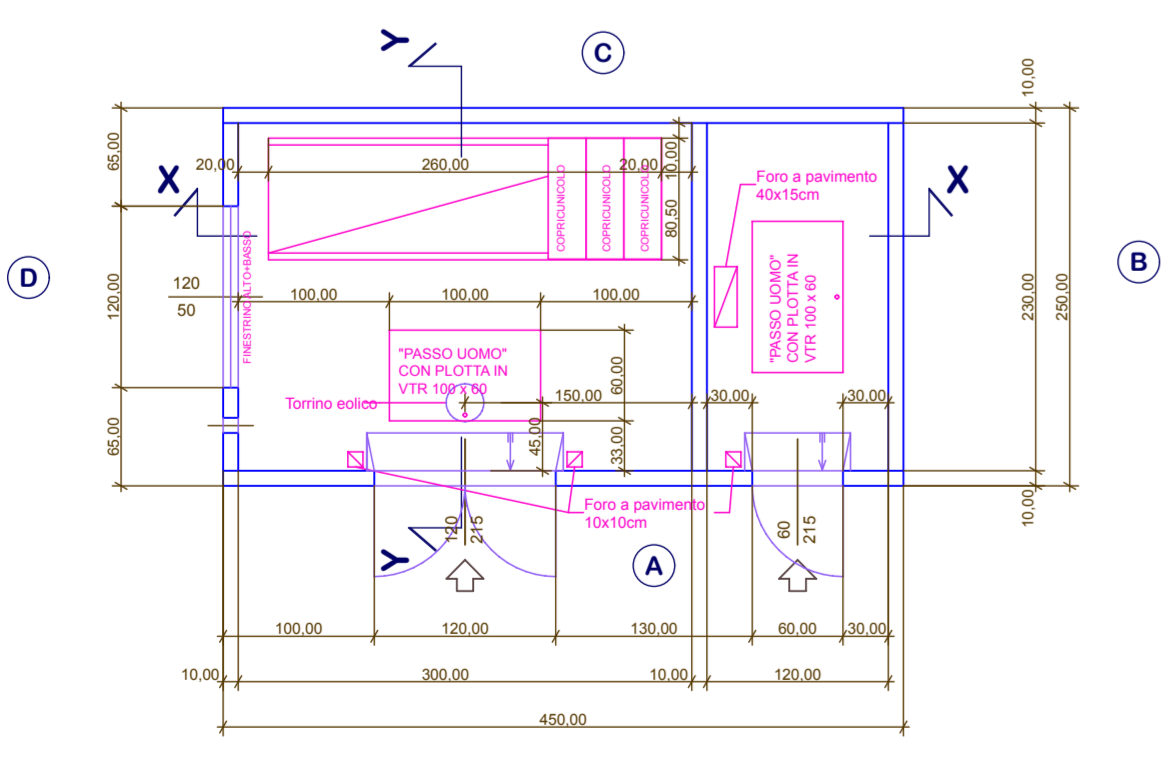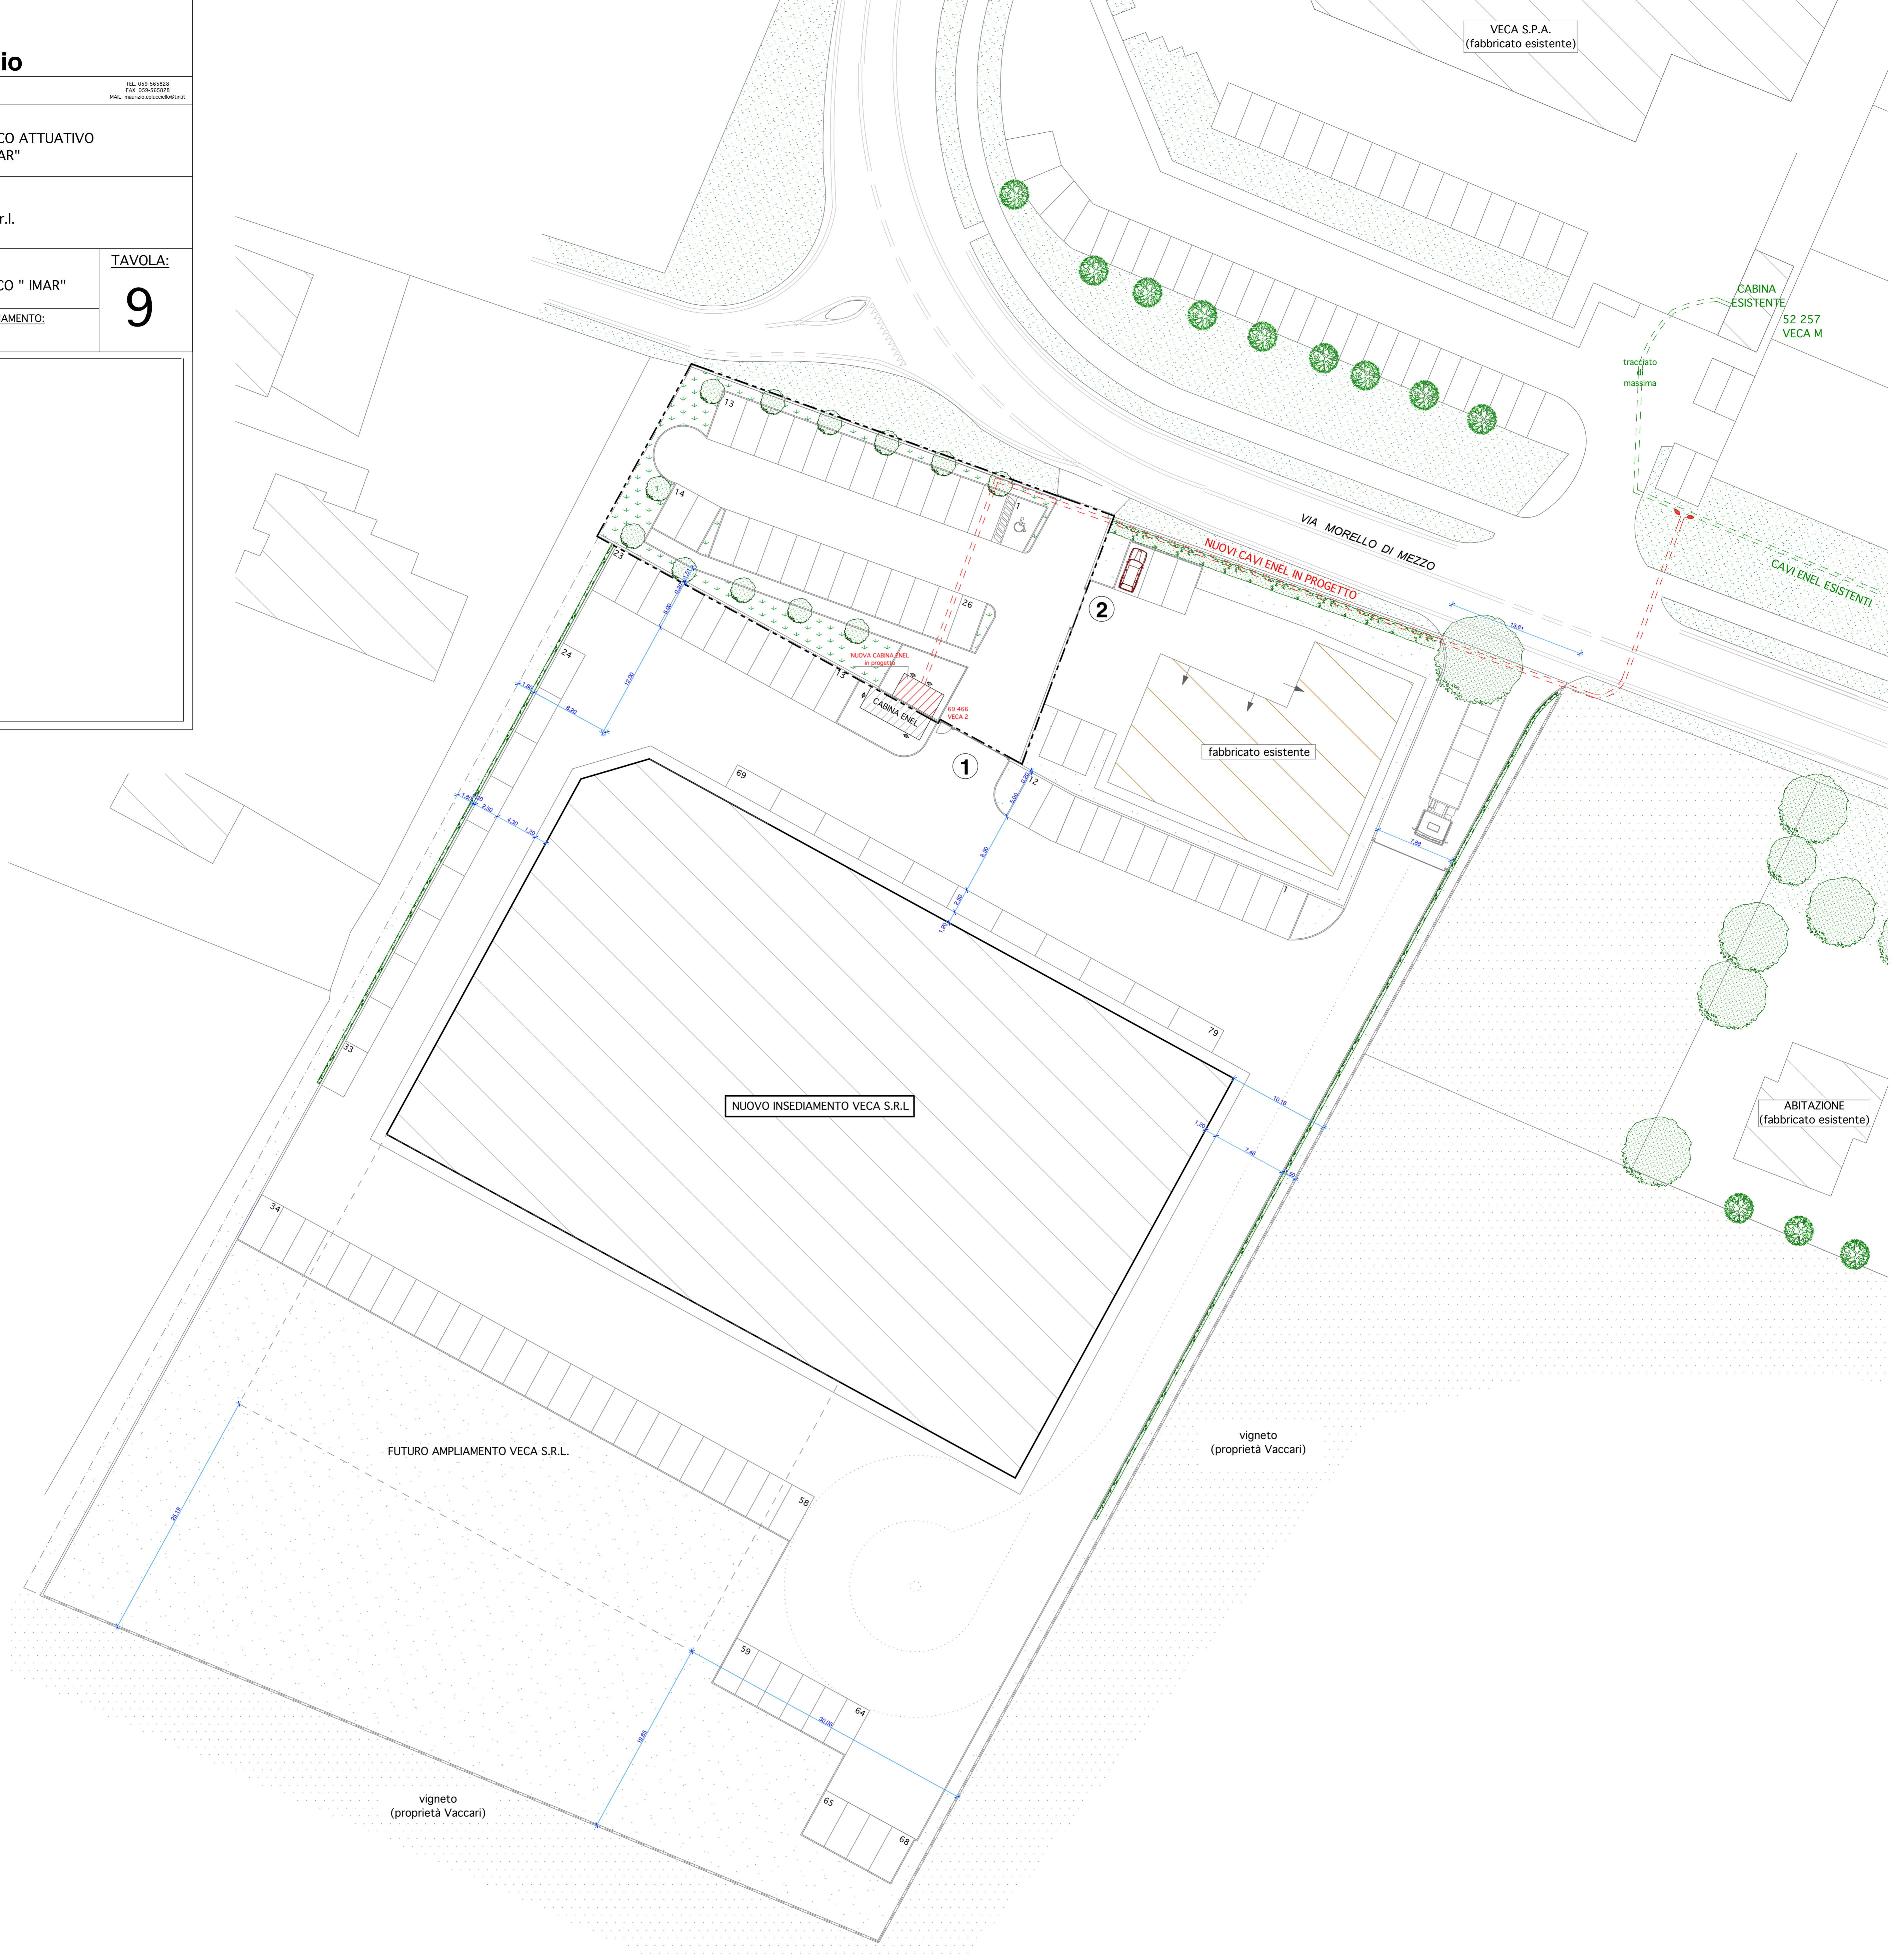


PIANTA

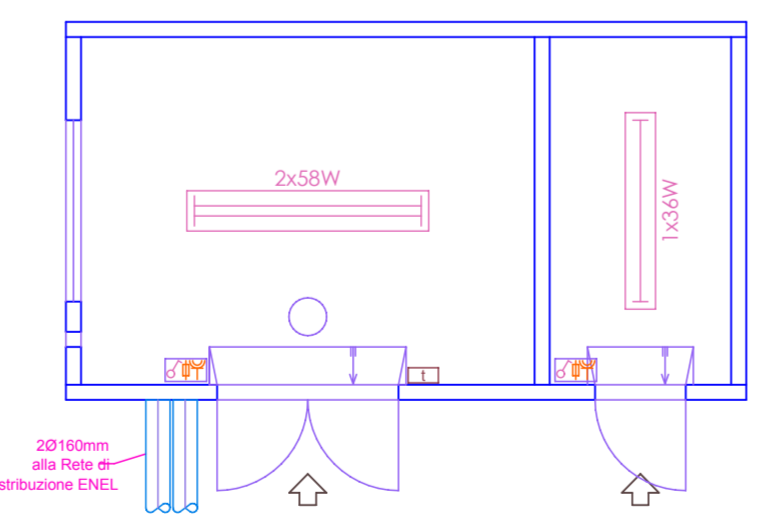


IMPIANTO ELETTRICO

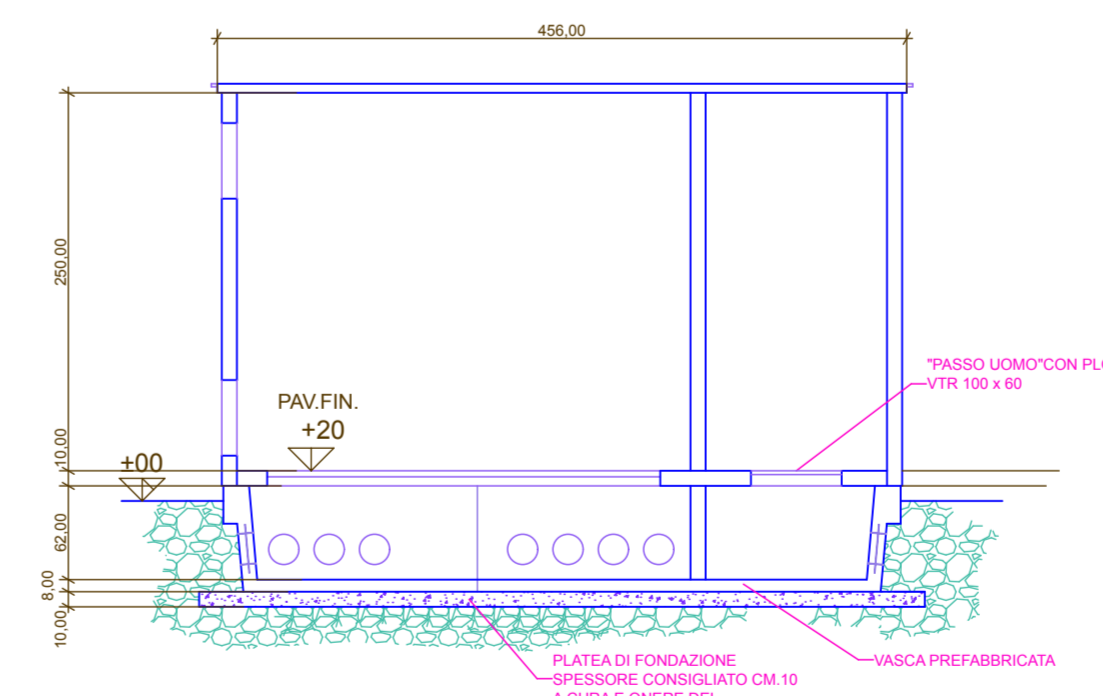


SEZIONE X-X

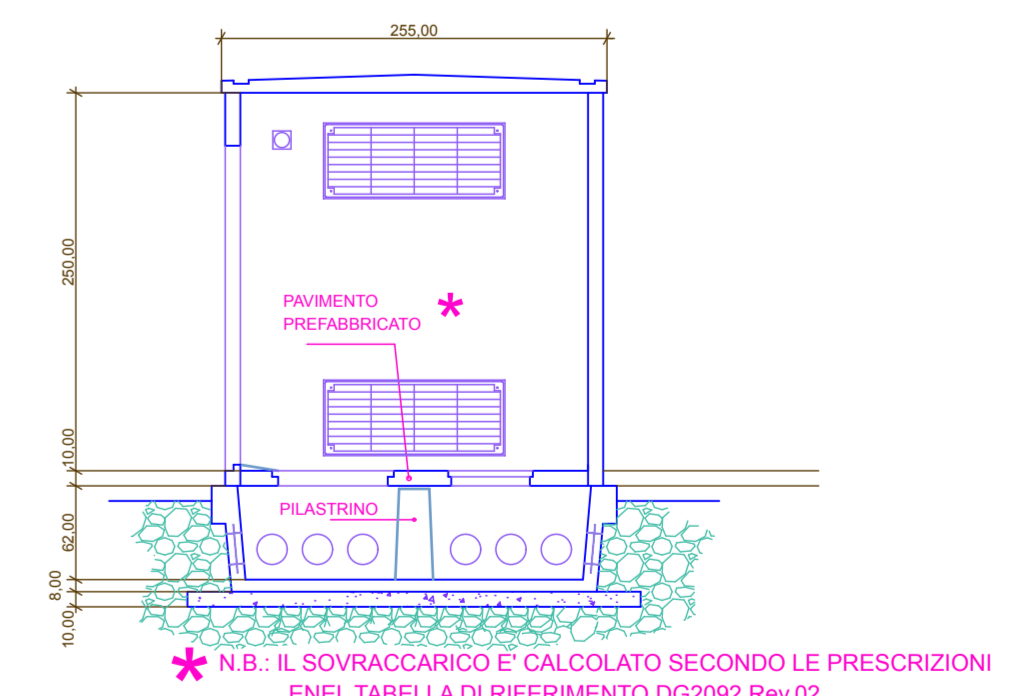


SEZIONE Y-Y

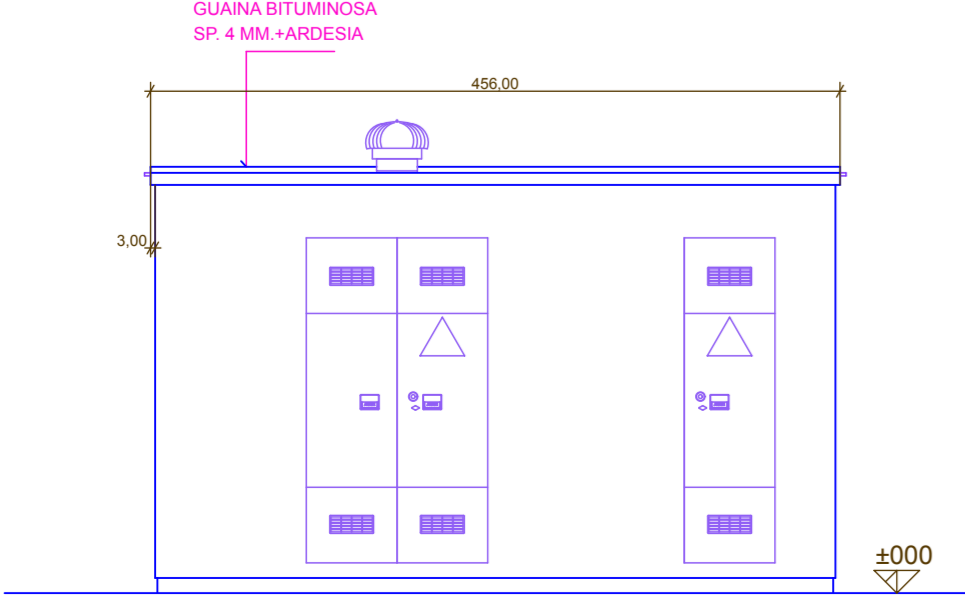


PROSPETTO A

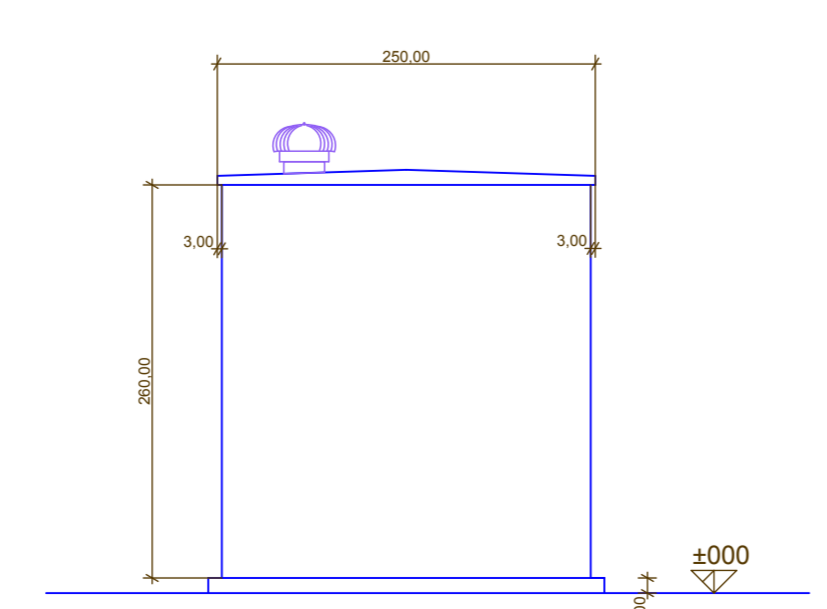

PROSPETTO B

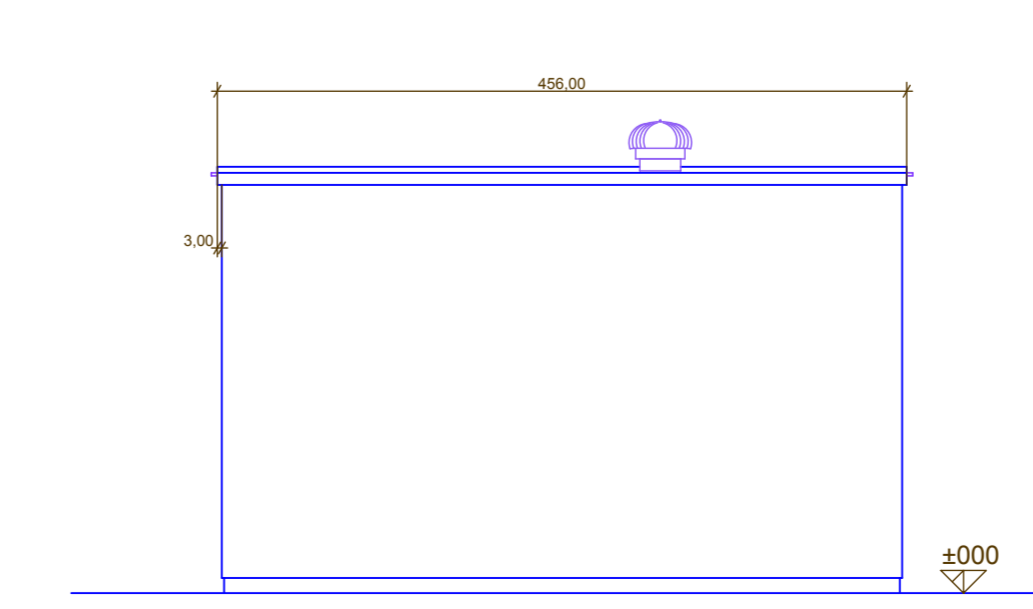

PROSPETTO C

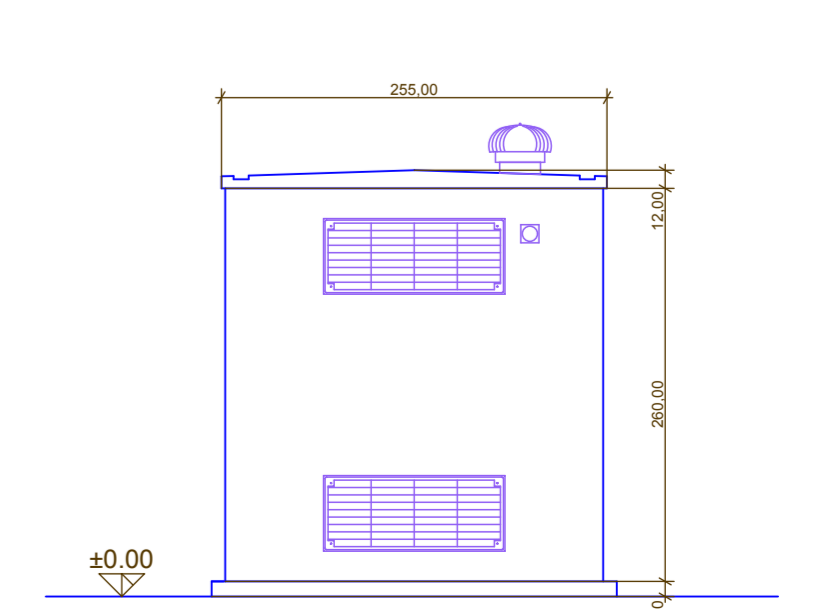

PROSPETTO D

* N.B. IL SOVRACCARICO È CALCOLATO SECONDO LE PRESCRIZIONI ENEL TABELLA DI RIFERIMENTO DG2002 Rev.02