


scala 1:500

Incroccio Vie Lenin - Cipressi

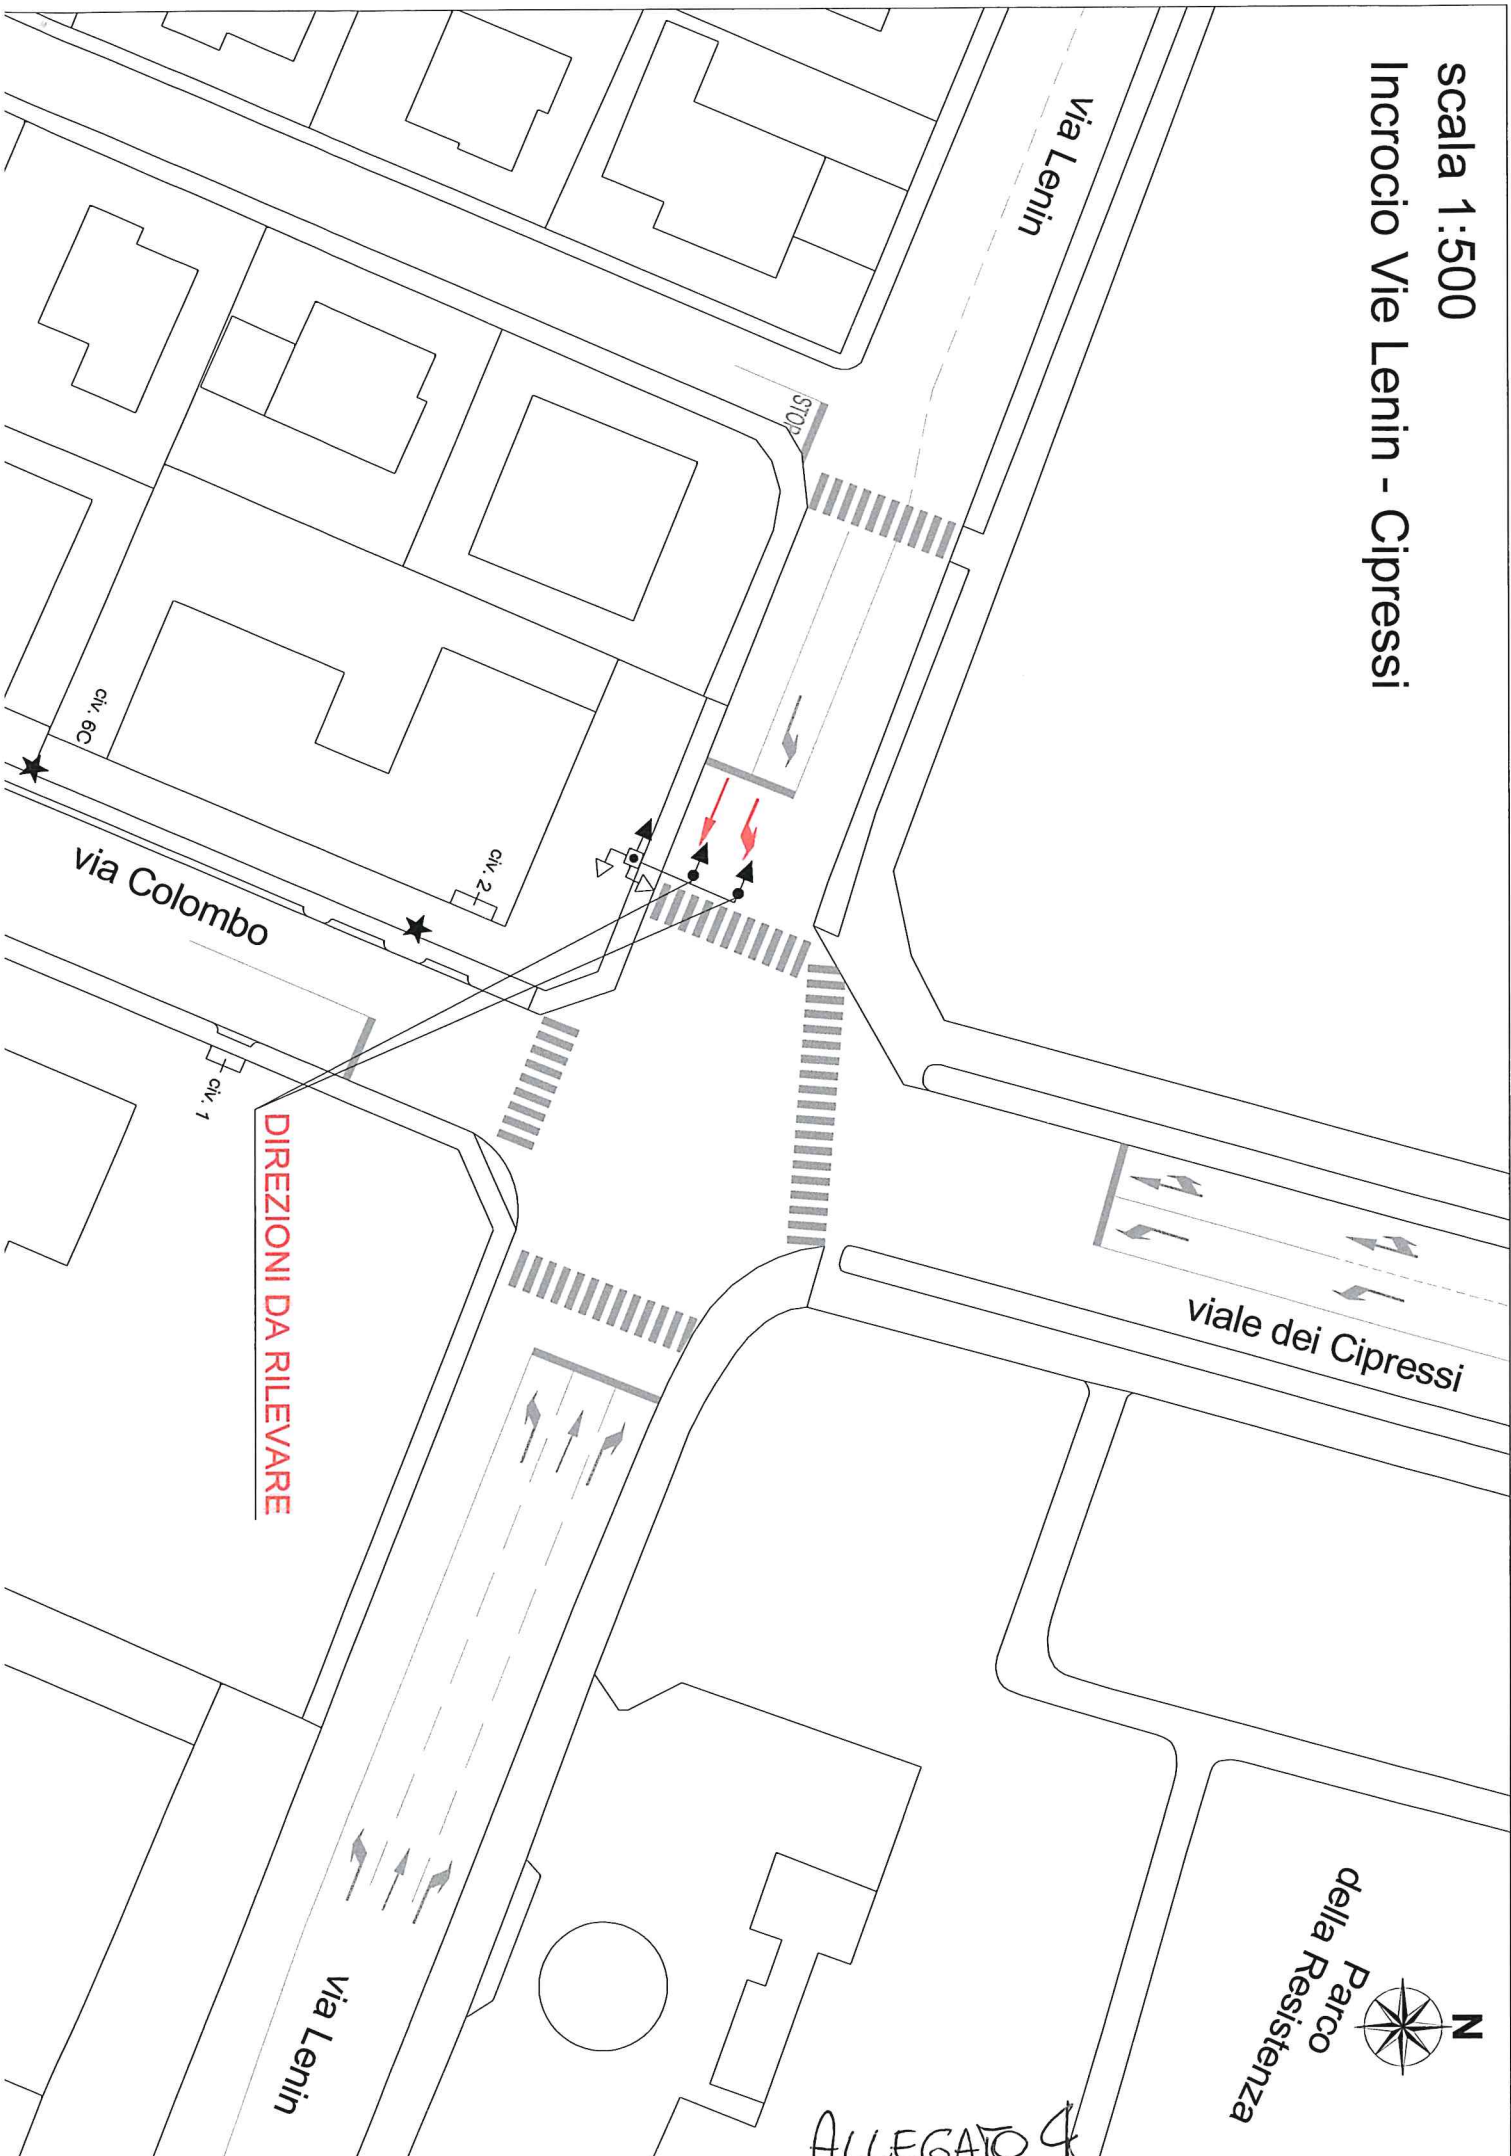

DIREZIONI DA RILEVARE



ALLEGATO 4