VISTA NUOVO SISTEMA SU VIA GARIBALDI

PLANIMETRIA AREA VIA GARIBALDI - VIA IV NOVEMBRE - SCALA 1:100

SEZIONE TRASVERSALE COSTRUTTIVA - SCALA 1:50

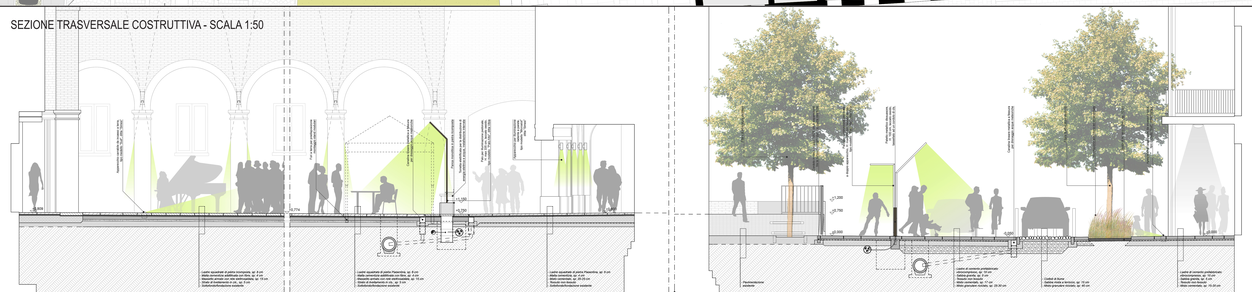

ABACO ARREDI

1. PANCHINA
2. PALO PER ILLUMINAZIONE PUBBLICA
3. DISSUASORI STRADALI
4. CADITOIA LINEARE DI DEFLUSSO ACQUE
5. COLONNINA RETRATTILE PER EROGAZIONE ENERGIA
6. APPARECCHIO CARRABILE DA INCASSO A TERRA
7. BORCHIE METALLICHE DELIMITAZIONE POSTI AUTO

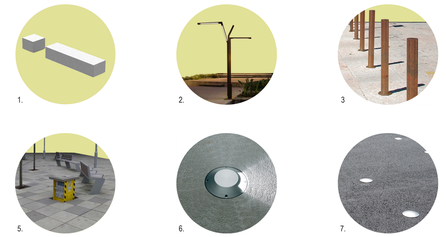
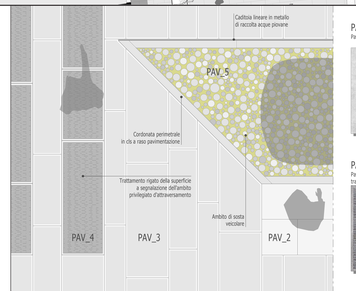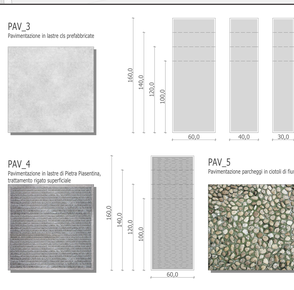
ESTRATTO E DETTAGLI PAVIMENTAZIONE - SCALA 1:20