PLANIMETRIA AREA PIAZZA SASSI - SCALA 1:100

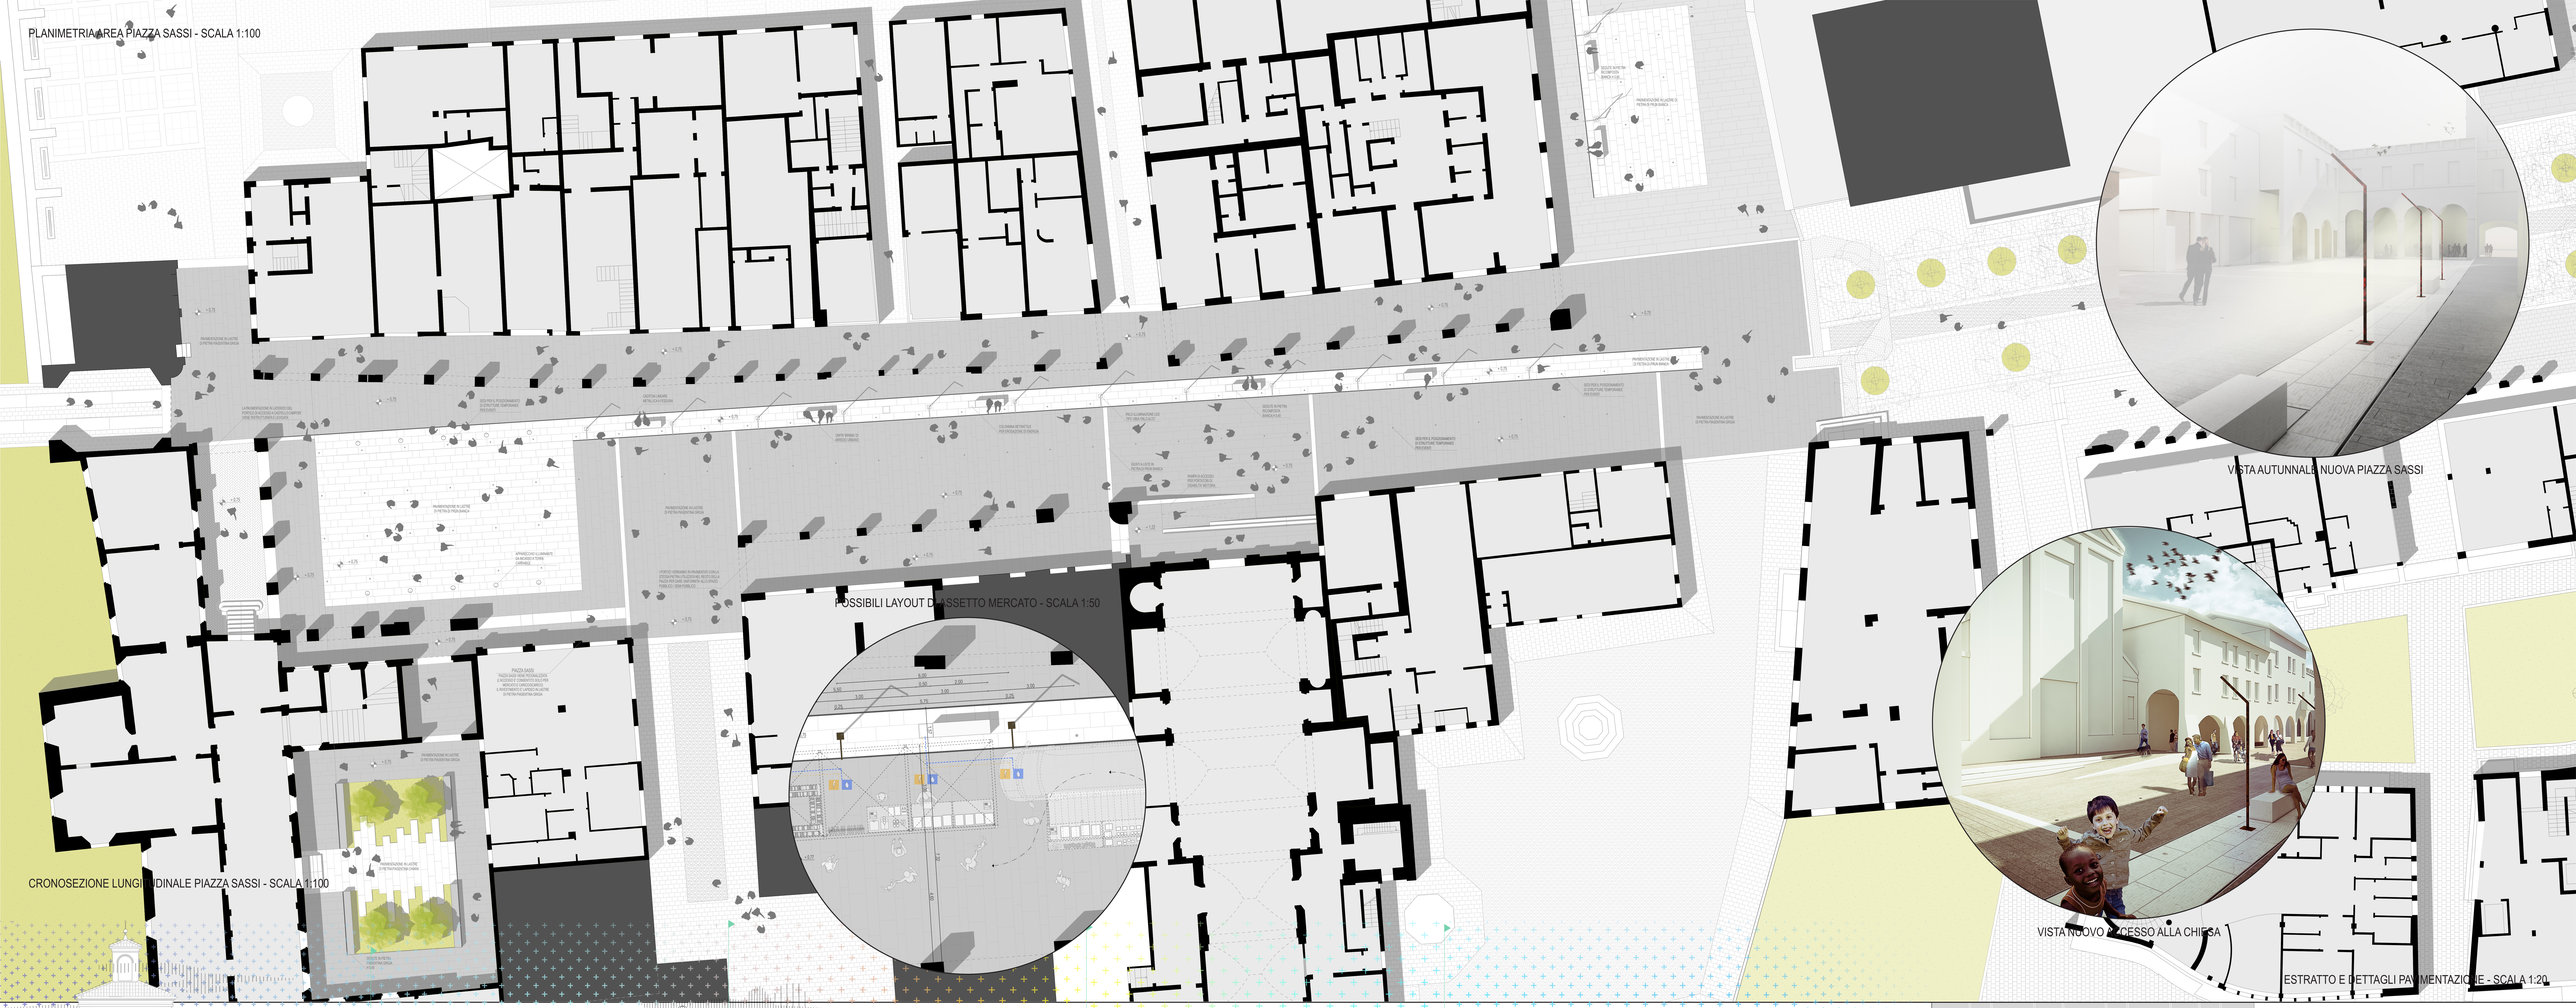

VISTA AUTUNNALE NUOVA PIAZZA SASSI

POSSIBILI LAYOUT D'ASSETTO MERCATO - SCALA 1:50

VISTA NUOVO ACCESSO ALLA CHIESA

CRONOSEZIONE LUNGITUDINALE PIAZZA SASSI - SCALA 1:100

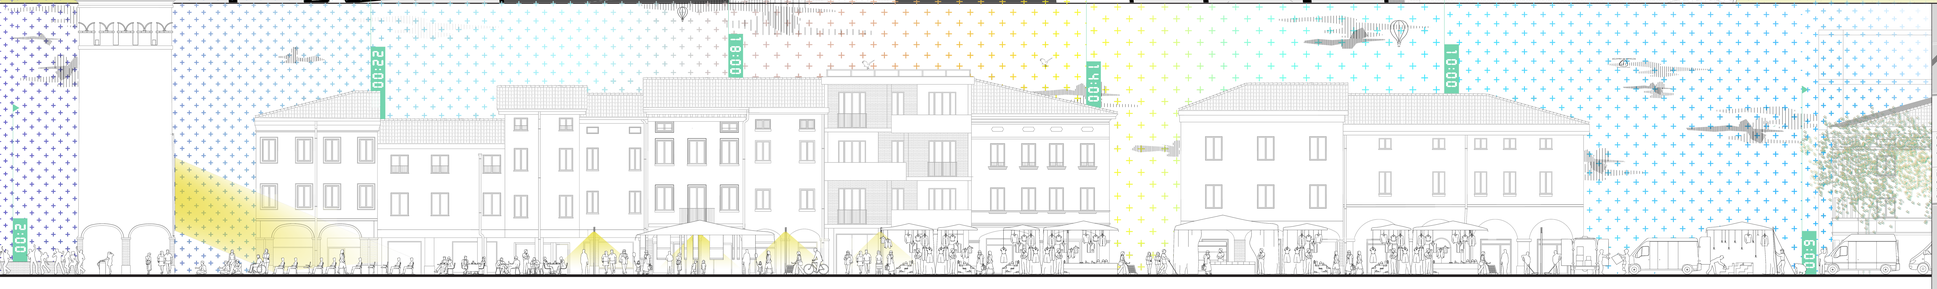
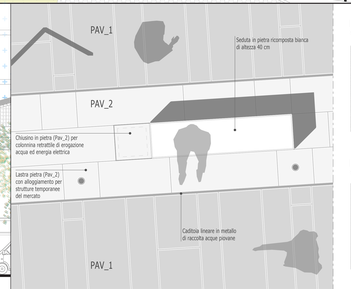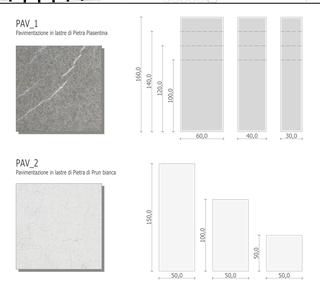
ESTRATTO E DETTAGLI PAVIMENTAZIONE - SCALA 1:20