MANUFATTI	M1 M2
AREE SOGGETTE A VPE	
IMPIANTI	IMP
STRADE DI ACCESSO DEFINITIVE	
STRADE / PISTE	
PIAZZOLE	S1 P1
ALLARGAMENTI	A1 A2 A3 A4
CONFIN AMMINISTRATIVI	

DATI CARATTERISTICI

DATI DI COSTRUZIONE

PRESSIONE DI PROGETTO 75.0 bar
PRESSIONE MASSIMA DI ESERCIZIO (MOP) 75.0 bar
GRADO DI UTILIZZAZIONE DICHIARATO f = 0.57

PROGR.PLAN.INIZIO TRONCO = 0

REALIZZATO IN CONFORMITA' AL D.M.17/04/2008
CONFORMITA' AL D.M NUMERO D.M.17/04/2008
PER MODIFICHE REALIZZATE SUCCESSIVAMENTE

RIVESTIMENTO GIUNTI DI SALDATURA
FASCE TERMORESTRINGENTI

DATI GENERALI

DN 200 SP D.O (UNI-EN) 1455 m

LUNGHEZZA TOTALE IMPIANTO 1455 m.

FASE EMISSIONE Progetto

PLANIMETRIA 1:2000

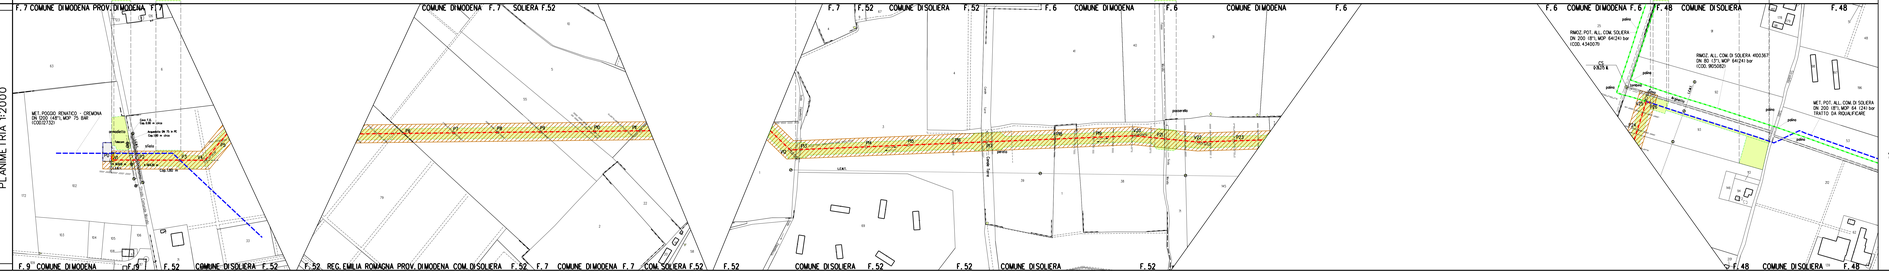

CONFIN AMMINISTRATIVI

LEGENDA

SIMBOLOGIA TEMATICA

- Fascia di rispetto preordinato all' esproprio (v.p.e.) coincidente con la fascia di servitu'
- A — Ampliamento impianto esistente
- S — Strade di accesso definitive
- Aree di occupazione temporanea
- A — Allargamenti in contiguendusue di fiumi infrastrutture esistenti
- S — Strade di accesso provvisorie alle aree di paesaggio
- P — Piazzole provvisorie per i materiali
- Impianti in progetto
- Impianti esistenti
- M — Manufatti

SIMBOLOGIA DI LINEA

- Metanodotto in progetto
- Altri metanodotti in progetto
- Gasdotti Snam Rete Gas in esercizio
- Gasdotti Snam Rete Gas da porre fuori esercizio e recuperare
- Altre condotte di terzi
- Gallerie, Tunnel, Mini-Microtunnel, Raise Boring e T.O.C.
- V1 Vertice
- P2 Picchetto

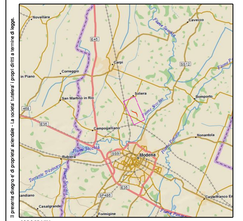

COROGRAFIA

Nei Comuni di MODENA,SOLIERA

0	24-04-25	EMISSIONE PER PERMESSI			
Rev.	DATA	DESCRIZIONE	DISEGNATO	VERIFICATO	APPROVATO

SNAM RETE GAS

Saipem

PROGETTISTA

MRS CLIENTE
SCHIAVON DI TERZO
DIMENSIONE DATA
A4 2025

Variante Pot All Com Soliera

DN 200 (8") DP 75 bar

PLANIMETRIA CATASTALE CON VPE

SERAFINI SORGO SABATINI

DISEGNO
LB-TE-83120

REVISIONE 0

FL 31

SCALA 1:2000

Il presente disegno è di proprietà esclusiva - è vietata l'copia e l'uso di terzi senza il nostro assenso