TAPPO DI CHIUSURA TERMORESTRINGENTE
PER TUBO DI PROTEZIONE

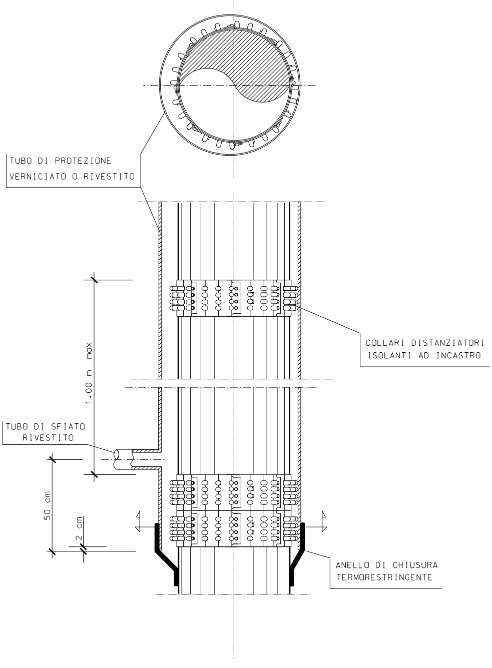
TUBO DI PROTEZIONE
VERNICIATO O RIVESTITO
COLLARI DISTANZIATORI
ISOLANTI AD INCASTRO
1.00 m max
TUBO DI SFIATO
RIVESTITO
50 cm
2 cm
ANELLO DI CHIUSURA
TERMORESTRINGENTE

Q =

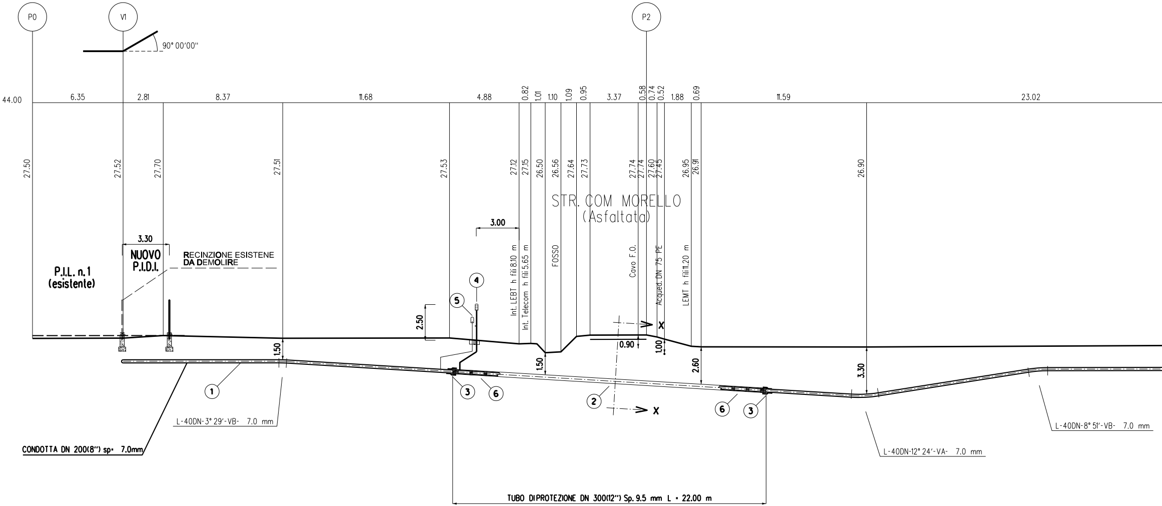
P0
V1
P2
90° 00'00"
44.00
6.35
2.81
8.37
11.68
4.88
0.82
1.01
1.10
1.09
0.95
3.37
0.58
0.74
0.52
1.88
0.69
11.59
23.02
27.50
27.52
27.70
27.51
27.53
27.12
27.15
26.50
26.56
27.64
27.73
27.74
27.74
27.60
27.45
26.95
26.91
26.90
STR. COM MORELLO
(Asfaltata)
3.00
3.30
NUOVO
P.I.D.I.
RECINZIONE ESISTENE
DA DEMOLIRE
P.I.L. n. 1
(esistente)
Int. LEBT h fili 8.10 m
Int. Telecom h fili 5.65 m
FOSSO
Cavo F.O.
Acqued. DN 75 PE
LEMT h fili 11.20 m
2.50
1.50
1.50
0.90
1.00
2.60
3.30
X
X
①
②
③
③
④
⑤
⑥
⑥
L-40DN-3° 29'-VB- 7.0 mm
CONDOTTA DN 200(8") sp= 7.0mm
TUBO DIPROTEZIONE DN 300(12") Sp. 9.5 mm L = 22.00 m
L-40DN-12° 24'-VA- 7.0 mm
L-40DN-8° 51'-VB- 7.0 mm

SEZIONE A -

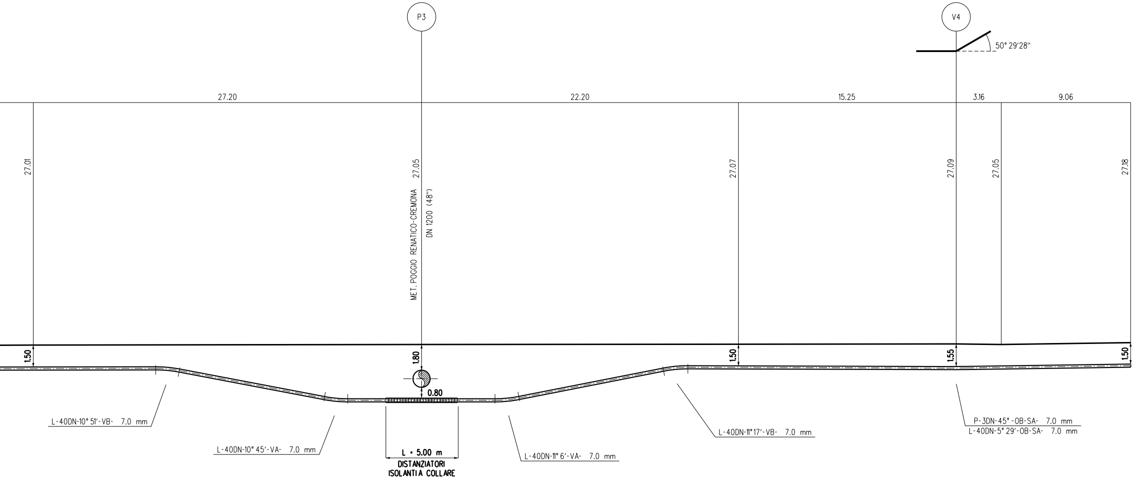
P3
V4
50° 29'28"
27.20
22.20
15.25
3.16
9.06
27.01
27.05
27.07
27.09
27.05
27.18
MET. POGGIO RENATICO-CREMONA
DN 1200 (48")
1.50
1.80
1.50
1.55
1.50
0.80
L-40DN-10° 51'-VB- 7.0 mm
L-40DN-10° 45'-VA- 7.0 mm
L • 5.00 m
DISTANZIATORI
ISOLANTIA COLLARE
L-40DN-11° 6'-VA- 7.0 mm
L-40DN-11° 17'-VB- 7.0 mm
P-3DN-45° -OB-SA- 7.0 mm
L-40DN-5° 29'-OB-SA- 7.0 mm

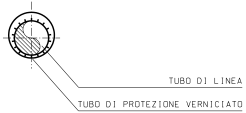
TUBO DI LINEA
TUBO DI PROTEZIONE VERNICIATO

SEZIONE X-X

NOTE :

PRIMA DI PROCEDERE CON L'ESECUZIO
E' NECESSARIO ACCERTARE L'ESATTA
TUTTI I SERVIZI INTERRATI INTERFERE
L'INDAGINE ANDRA' SVOLTA MEDIANTE
ED ALLA PRESENZA DI RAPPRESENTAN

B scala 1:200

TABELLA DELLE ANNOTAZIONI

1	Tubo di acciaio Grado L360NB/MB DN 200 (8") Sp. Normale Maggiorato 7.0 mm costruito secondo tab. Gasd A.01.01.11 rivestimento in Polietilene 2.0 mm	
2	Tubo di protezione in Acciaio EN-L-360MB DN 300 (12") Sp. 9.5 mm costruito secondo tab. A.01.04.01	22.00 m
3	Anello di chiusura termorestringente DN 200 (8") x DN 300 (12") costruito secondo tab. Gasd A9.01.10	n. 2
4	Apparecchiatura di sfiato e presa di segnalazione fuga gas Tipo2 costruito secondo tab. Gasd A9.06.02	n. 1
	Tubo di sfiato in Fe 33 UNI 7289/74 DN 80 (3") Sp. 3.0 mm costruito secondo tab. Gasd A1.03.01	1.90 m
5	Punto di misura P.E. a cassetta piantana secondo Gasd A7.01.05	n. 1
6	Distanziatori isolanti a collare con fissaggio ad incastro	
	tubo di linea DN 200 (8") anelli	n. 25

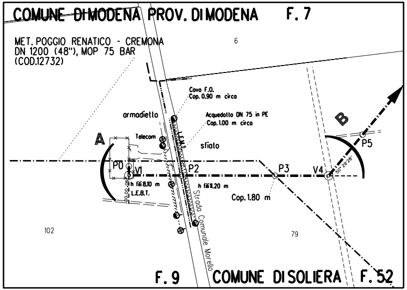
COMUNE DI MODENA PROV. DI MODENA F. 7
MET. POGGIO RENATICO - CREMONA
DN 1200 (48"), MOP 75 BAR
(COD.12732)
6
Cavo F.O.
Cop. 0.90 m circa
armadietto
Acquedotto DN 75 in PE
Cop. 1.00 m circa
Telecom
L.E.M.T.
sfiato
A
B
P0
V1
P2
P3
V4
P5
50° 29'28"
h fili 8.10 m
L.E.B.T.
h fili 11.20 m
Cop. 1.80 m
Strada Comunale Morello
102
79
F. 9
COMUNE DI SOLIERA
F. 52

PLANIMETRIA 1:2000
COMUNE DI MODENA F.7 - F.9
COMUNE DI SOLIERA F.52

NE DEGLI SCAVI DEL METANODOTTO
UBICAZIONE PLANO-ALTIMETRICA DI
NTI.
L'ESECUZIONE DI SAGGI A MANO
TI DELL'ENTE PROPRIETARIO

DOCUMENTI DI RIFERIMENTO	N.

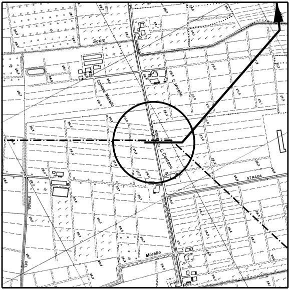
Scolo
Canova Morello
C. Morello
MORELLO
C. Cantone
STRADA
STRADA DEL
Morello

COROGRAFIA
CTR 201083 - 201084

saipem spa
Il Progettista
Dott. Ing. A. NAPOLITANO Iscritto all' Ordine
degli ingegneri di Foggia al n. 2285
Tel. 0721.1682377 Fax 0721.1682019
C.F. e P. IVA 00825790157

Rev.	DATA	DESCRIZIONE	ELABORATO	VERIFICATO	APPROVATO
1	04-05-15	VARIATA DENOMINAZIONE	SERAFINI	SCIOSCI	SABBATINI
0	18-02-2015	EMISSIONE PER PERMESSI	SERAFINI	SCIOSCI	SABBATINI

SNAM RETE GAS

PROGETTISTA
eni saipem

WBS CLIENTE
NR/04043/R-L64 COD.TEC.9105077

UNITA'
000

COMMESSA SAIPEM
023050

DISEGNO
LC-9E-81610

REVISIONE 1

FG. DI

SCALA 1:200

Variante Pot.All.Com.Soliera

DN 200 (8") DP 75 bar

Attraversamento: STR. COM MORELLO
MET. POGGIO R. - CREMONA DN 1200 (48")

DOCUMENTO DI PROPRIETA' Snam Rete Gas. LA SOCIETA' TUTELERA' I PROPRI DIRITTI IN SEDE CIVILE E PENALE A TERMINI DI LEGGE.