



SEZIONE A - B scala 1:200

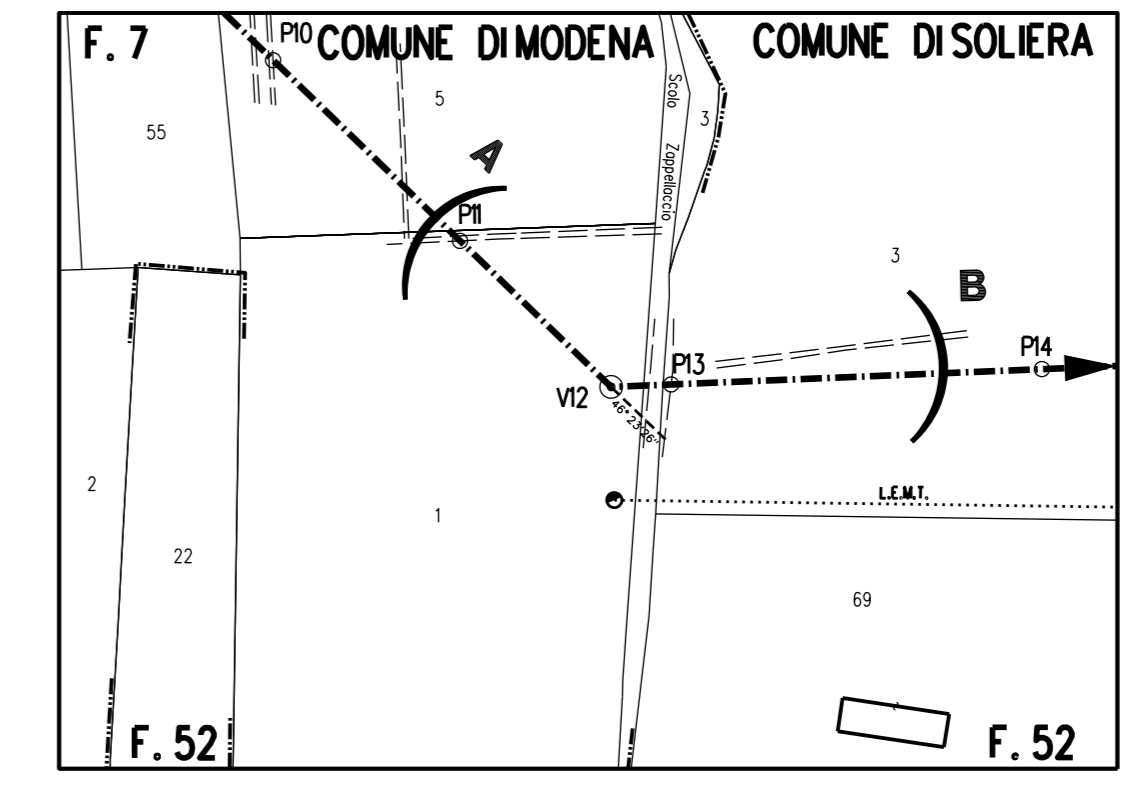

PLANIMETRIA 1:2000
 COMUNE DI MODENA F.7
 COMUNE DI SOLIERA F.52

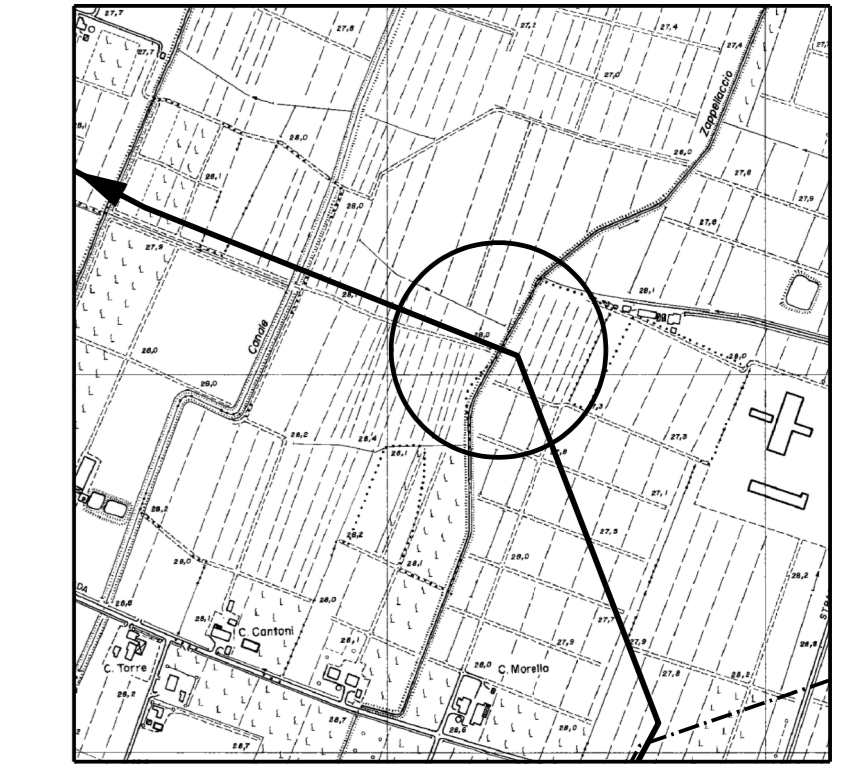

COROGRAFIA
 CTR 201083 - 201084

saipem spa
 Il Progettista
 Dott. Ing. A. NAPOLITANO Iscritto all' Ordine
 degli Ingegneri di Foggia al n. 2285
 Tel. 0721.1682377 Fax 0721.1682019
 C.F. e P. IVA 00825790157

Rev	DATA	DESCRIZIONE	ELABORATO	VERIFICATO	APPROVATO
1	04-05-15	VARIATA DENOMINAZIONE	SERAFINI	SCIOSCI	SABBATINI
0	18-02-2015	EMISSIONE PER PERMESSI	SERAFINI	SCIOSCI	SABBATINI

		WBS CLIENTE NR/0043/R-164 COD.TEL.905077 COMMESSA SAIPEM 023050	UNITA' 000
Variante Pot All Com Soliera		DISEGNO LC-7E-81611	
DN 200 (8") DP 75 bar		REVISIONE 1	
Attraversamento: FOSSO ZAPPELLACCIO		FG DI	
		SCALA 1200	

DOCUMENTO DI PROPRIETA' SAIPEM - SOCIETA' TUTELERA I PROPRI DIRITTI IN SEDE CIVILE E PENALE A TERMINI DI LEGGE.