


COROGRAFIA  
CTR 201083

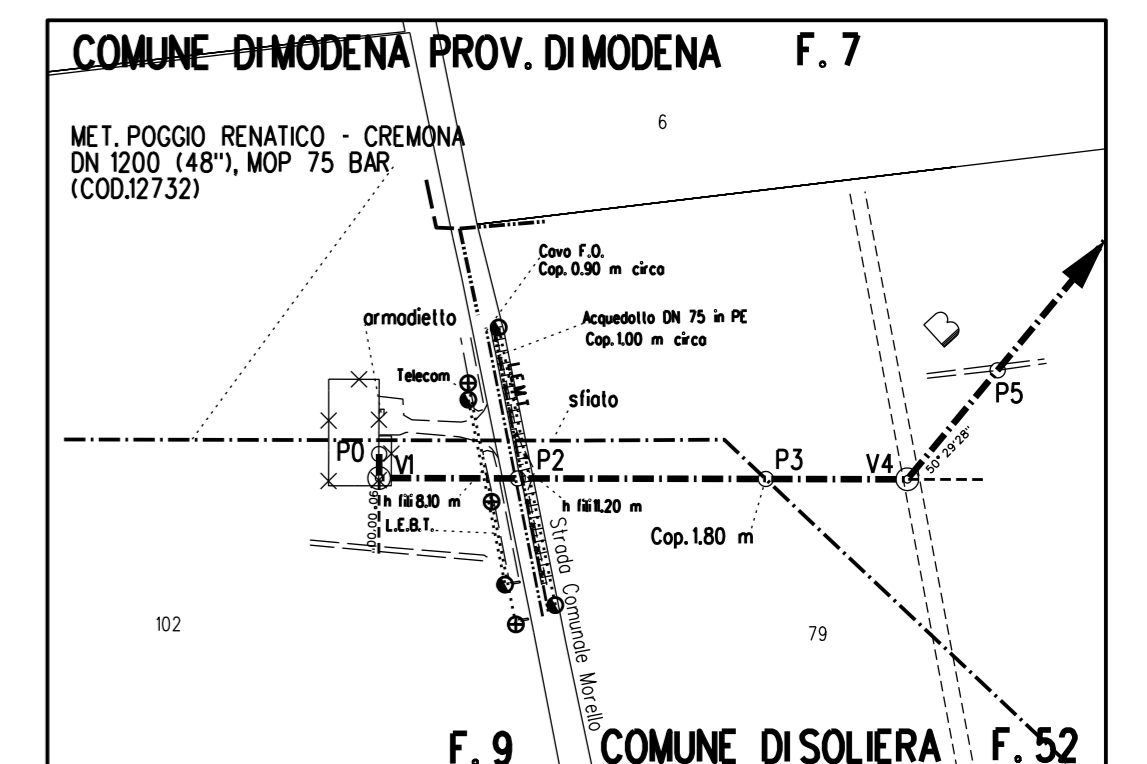

PLANIMETRIA 1:2000  
 COMUNE DI MODENA F.7 - F.9  
 COMUNE DI SOLIERA F.52

saipem spa  
 Il Progettista  
 Dott. Ing. A. NAPOLITANO iscritto all'Ordine  
 degli Ingegneri di Foggia al n. 2285  
 Tel. 0721.1682377 Fax 0721.1682019  
 C.F. e P. IVA 00825790157

DATA	DESCRIZIONE	ELABORATO	VERIFICATO	APPROVATO
04-05-15	VARIATA DENOMINAZIONE	SERAFINI	SCIOSCI	SABBATINI
18-02-2015	EMISSIONE PER PERMESSI	SERAFINI	SCIOSCI	SABBATINI

SNAM RETE GAS	saipem	PROGETTISTA	WBS CLIENTE IRRMUR-84.00.001-89877	UNITA' 000
Variante Pot. All. Com. Soliera		DIS. N.		LB-B-81620
DN 200 (8") DP 75 bar		REVISIONE		1
PUNTO DI INTERCETTAZIONE DERIVAZIONE IMPORTANTE (PIDI) n.1 Loc. "C. Cantone" Km. 0+000		FG.		DI
SCALA 1:2000				