DOCUMENTI DI RIFERIMENTO	N.

STATO ATTUALE

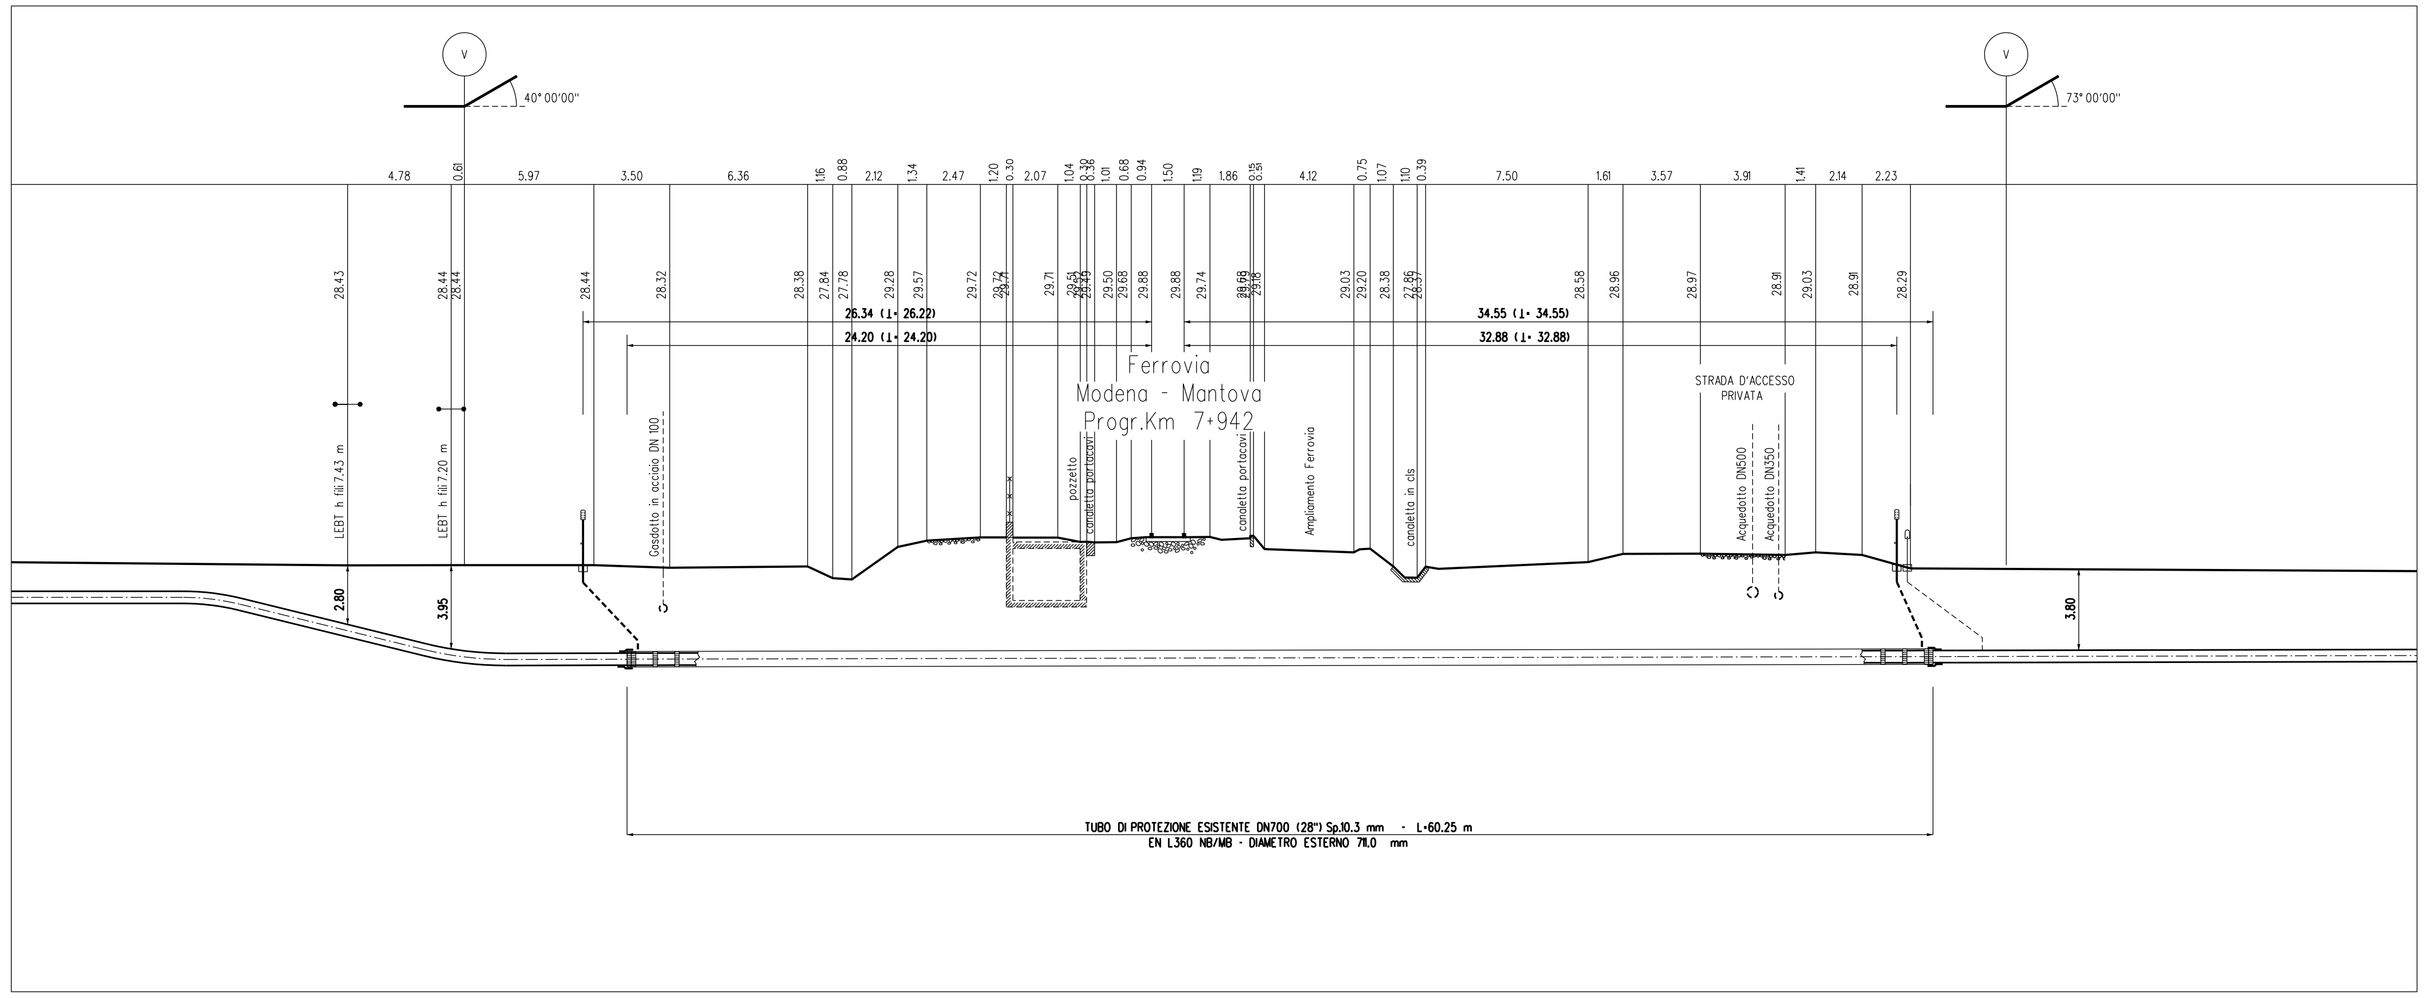

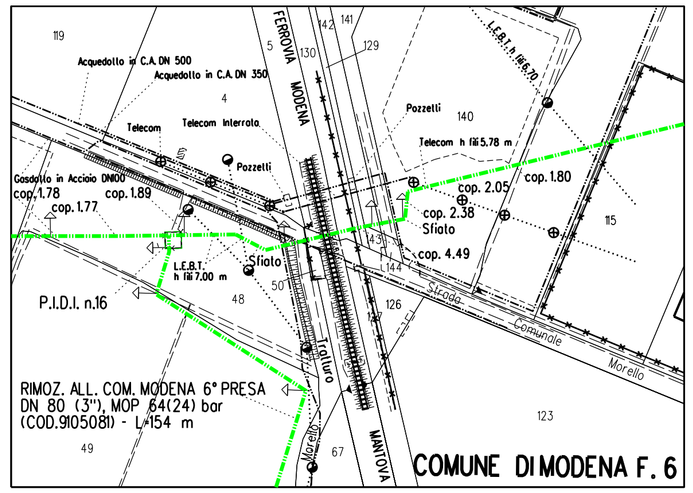

PLANIMETRIA 1:2000
MODENA F.6

STATO DI PROGETTO

Rimozioni

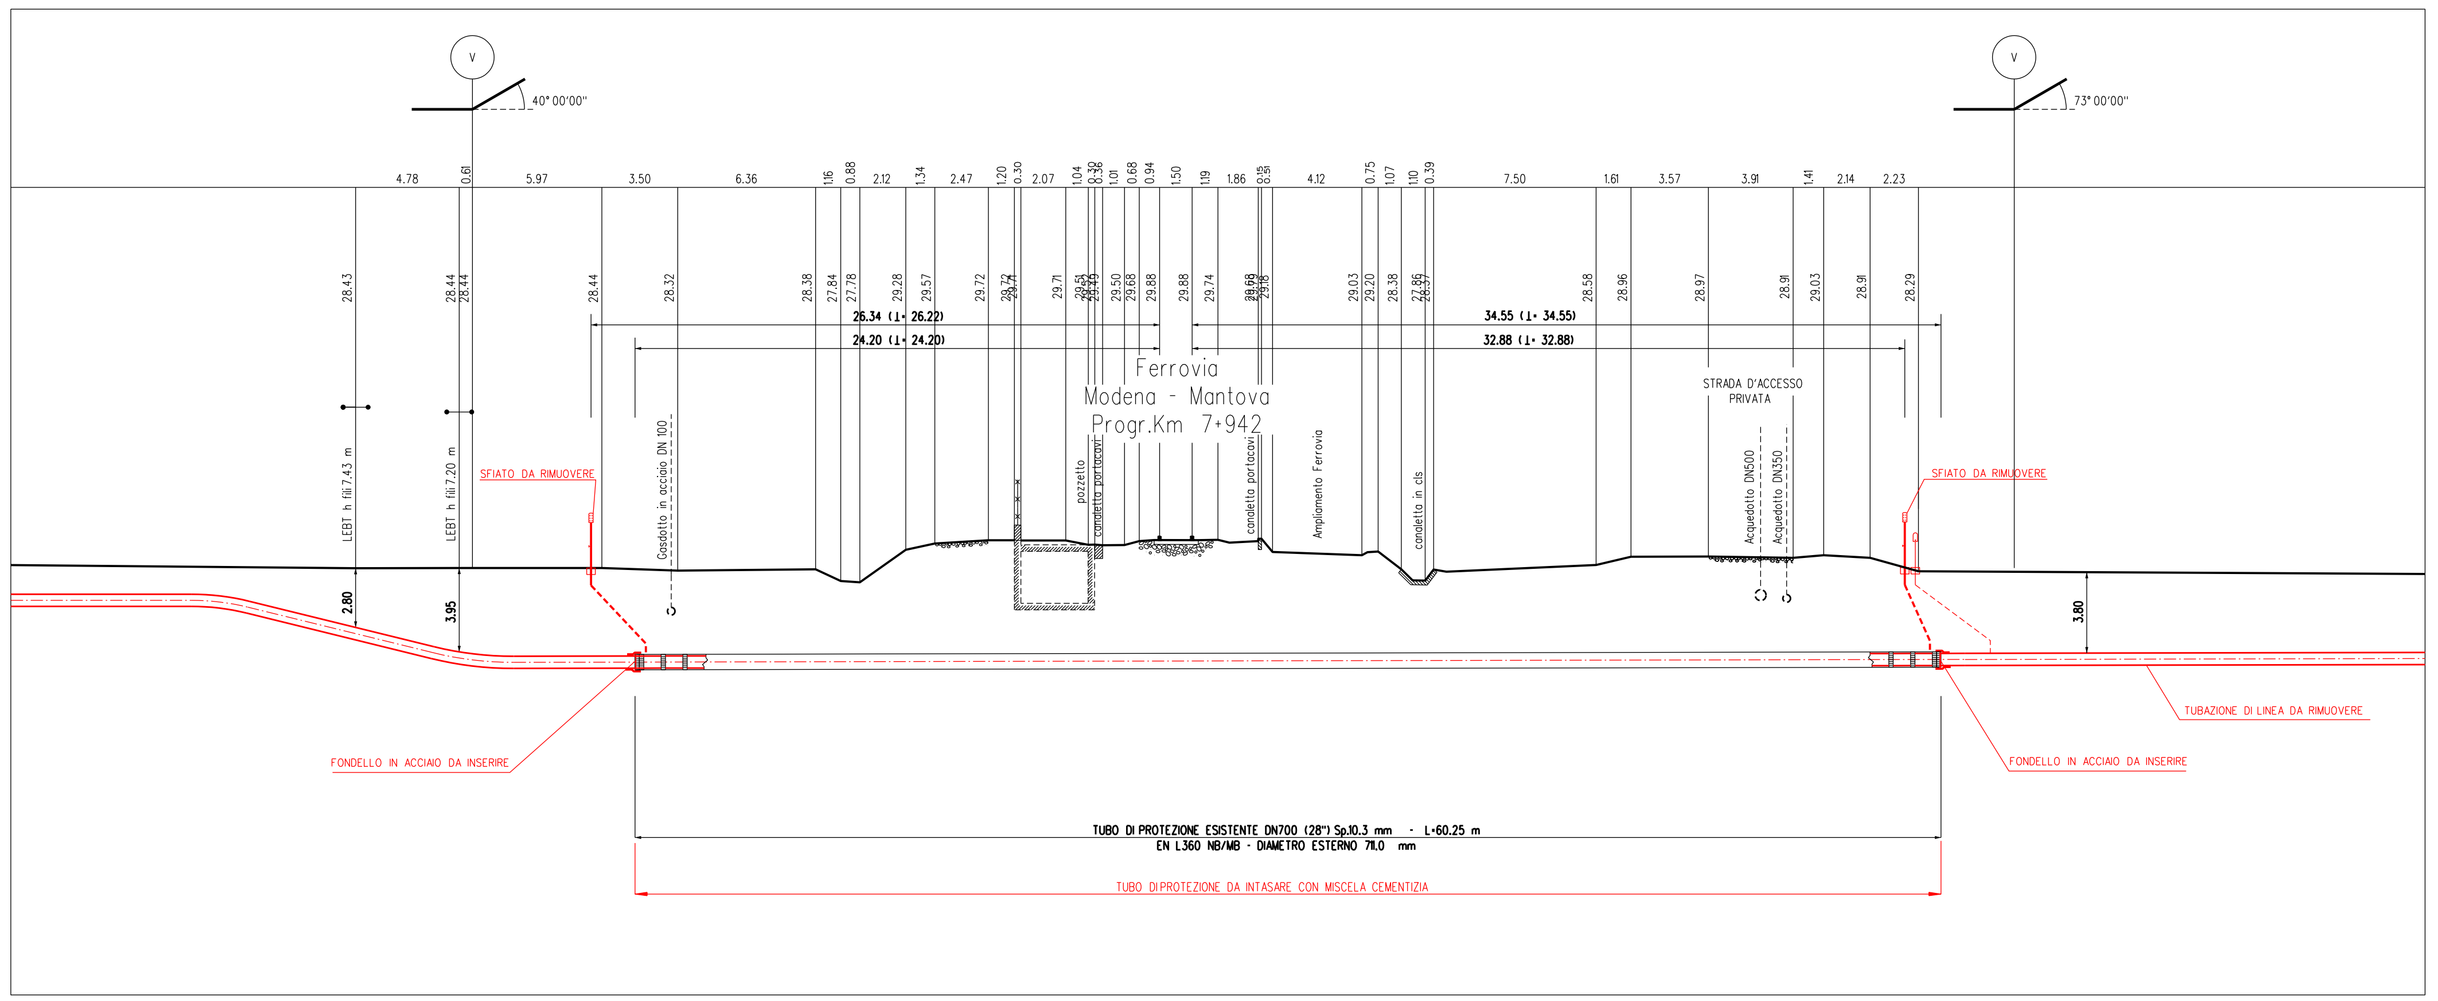

COROGRAFIA sc. 1:25.000

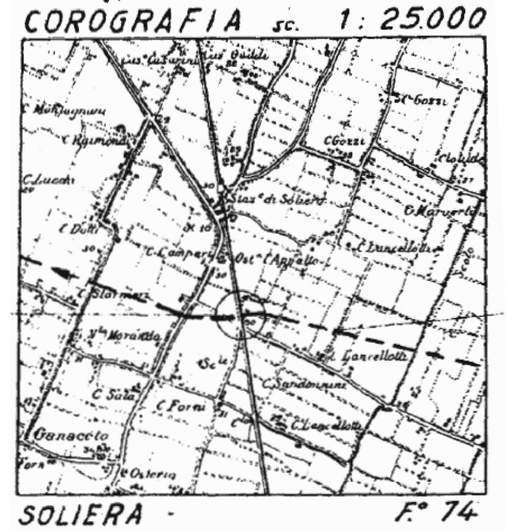

SOLIERA - F° 74

SP. DIS. N. LC-B-82657

INDICE	DATA	MODIFICHE	VISTO	INDICE	DATA	MODIFICHE	VISTO
1	23-2-61	DEFINITIVO - Rev/					
		SOSTITUISCE DISEGNO N° 1081/811					

SNAM MILANO

IDENTITA'	METANODOTTO ϕ 22" S. GIORGIO DI PIANO - CREMONA
DENOMINAZIONE	(1ª LEGIONE: S. GIORGIO DI PIANO - CORREGGIO)
DEL	3° TRONCO
PARTICOLARE	Attraversamento FF.SS. MODENA-MANTOVA alla progress. Km. 7+942 e strada comunale Morello
DISEGNATO	CONTROLLATO
SCALA	1:100
VISTO	DATA: Febbraio 61.
N° 47020/11	