


ELENCO ATTRAVERSAMENTI
(PER L'UBICAZIONE VEDI GLI STRALCI PLANIMETRICI)

NUMERO	DENOMINAZIONE	RIFERIMENTI CATASTALI		CINQUELO m	TIPO DI PROTEZIONE m	SEZIONE TIPO
		FOLIO N°	IMPALE N°			
	RIMOZ MET. MINERBO-CREMONA DN 50 (27)					
	COMUNE DI CARPI					
1	GASDOTTO DN 110 (VEDI D.S. LC.825255)	(Scheda 2)	181	15	48,00	"B"
2	GASDOTTO B.P. PE DN 110	(Scheda 2)	183	352 F. 183		"C"
3	GASDOTTO B.P. PE DN 110	(Scheda 2)	184	571 F. 184		"C"
	COMUNE DI MODENA					
4	GASDOTTO ACC DN 100	(Scheda 2)	3	822 F. 3		"C"
5	GASDOTTO ACC DN 100 (VEDI D.S. LC.825257)	(Scheda 2)	4	111 E. 4	60,25	"B"
	COMUNE DI MODENA					
6	RIMOZ ALL. COM. DI SOLIERA DN 80 (37)	(Scheda 2)	48	173 (F. 48)	31,00	"B"
	COMUNE DI SOLIERA					
7	GASDOTTO ACC DN 50	(Scheda 2)	42	483	217,00	"A"
8	GASDOTTO ACC DN 100	(Scheda 2)	42	480	217,00	"A"
	COMUNE DI SOLIERA					
	RIMOZ ALL. ARELOS DN 100 (47)					
	COMUNE DI SOLIERA					



SEZIONE TIPO "A"

STATO ATTUALE

STATO DI PROGETTO

SEZIONE TIPO "B"

STATO ATTUALE

STATO DI PROGETTO

SEZIONE TIPO "C"

STATO ATTUALE

STATO DI PROGETTO

SEZIONE TIPO "A" - RIMOZIONE TOTALE DELLA TUBAZIONE DI LINEA E DELLE EVENTUALI PROTEZIONI MECCANICHE (VEDI SEZIONE TIPO "A")

SEZIONE TIPO "B" - RIMOZIONE TOTALE DELLA TUBAZIONE DI LINEA E TUBO DI PROTEZIONE INERTIZZATO (VEDI SEZIONE TIPO "B")

SEZIONE TIPO "C" - RIMOZIONE PARZIALE DELLA TUBAZIONE DI LINEA E TRATTO DI TUBAZIONE NON RIMOSSA. CINCIOLO E/O TUBO DI PROTEZIONE INERTIZZATI (VEDI SEZIONE TIPO "C")

SEGNALI	SCODI	SBARINI
ELABORATO	VERIFICATO	APPROVATO
Rev	DATA	DESCRIZIONE
0	30/04/15	EMISSIONE PER PERMESSI

PROGETTISTA
SNAM RETEGAS
 MONTE ALBANI (BO) - UNITA'
 COMPRESA S.A.P.A.
 0010
 039350

DISEGNO
 039350

REVISIONE
 0

SCALE
 DI

PROGETTO DIMENSIONI
 LC-13E-82669

RIMOZ MET. MINERBO-CREMONA DA CASTINA BARBERA A P. 16 DN 50 (27) (COD. 9165991)
 RIMOZ ALL. COM. DI SOLIERA A R0367 DN 80 E71 (COD. 9165982)
 RIMOZ ALL. ARELOS DN 100 (L.7) (COD. 9165988)

ATTO TIPO DI GASDOTTI DI COMPETENZA DI AMMAG

Esistente disegno e progetto approvato - Lo scodato almeno a progetto tecnico termine di legge.