




SEZIONE TIPO "A"

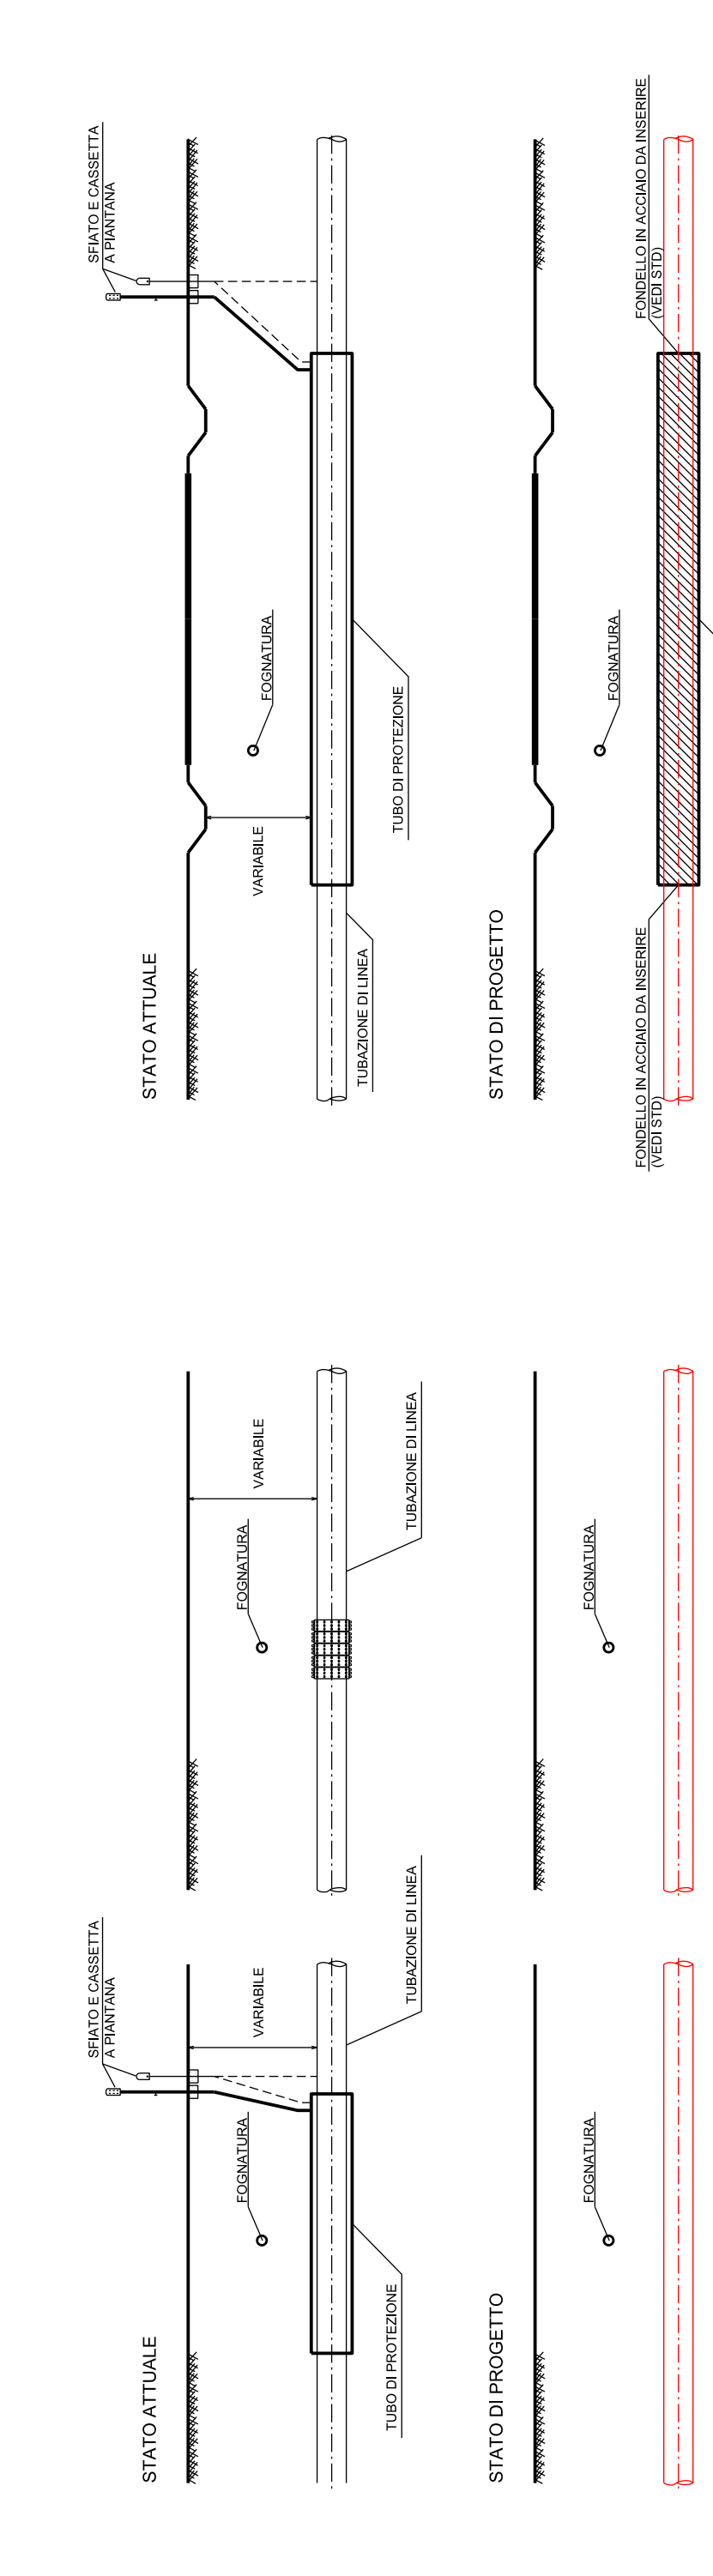

SEZIONE TIPO "B"

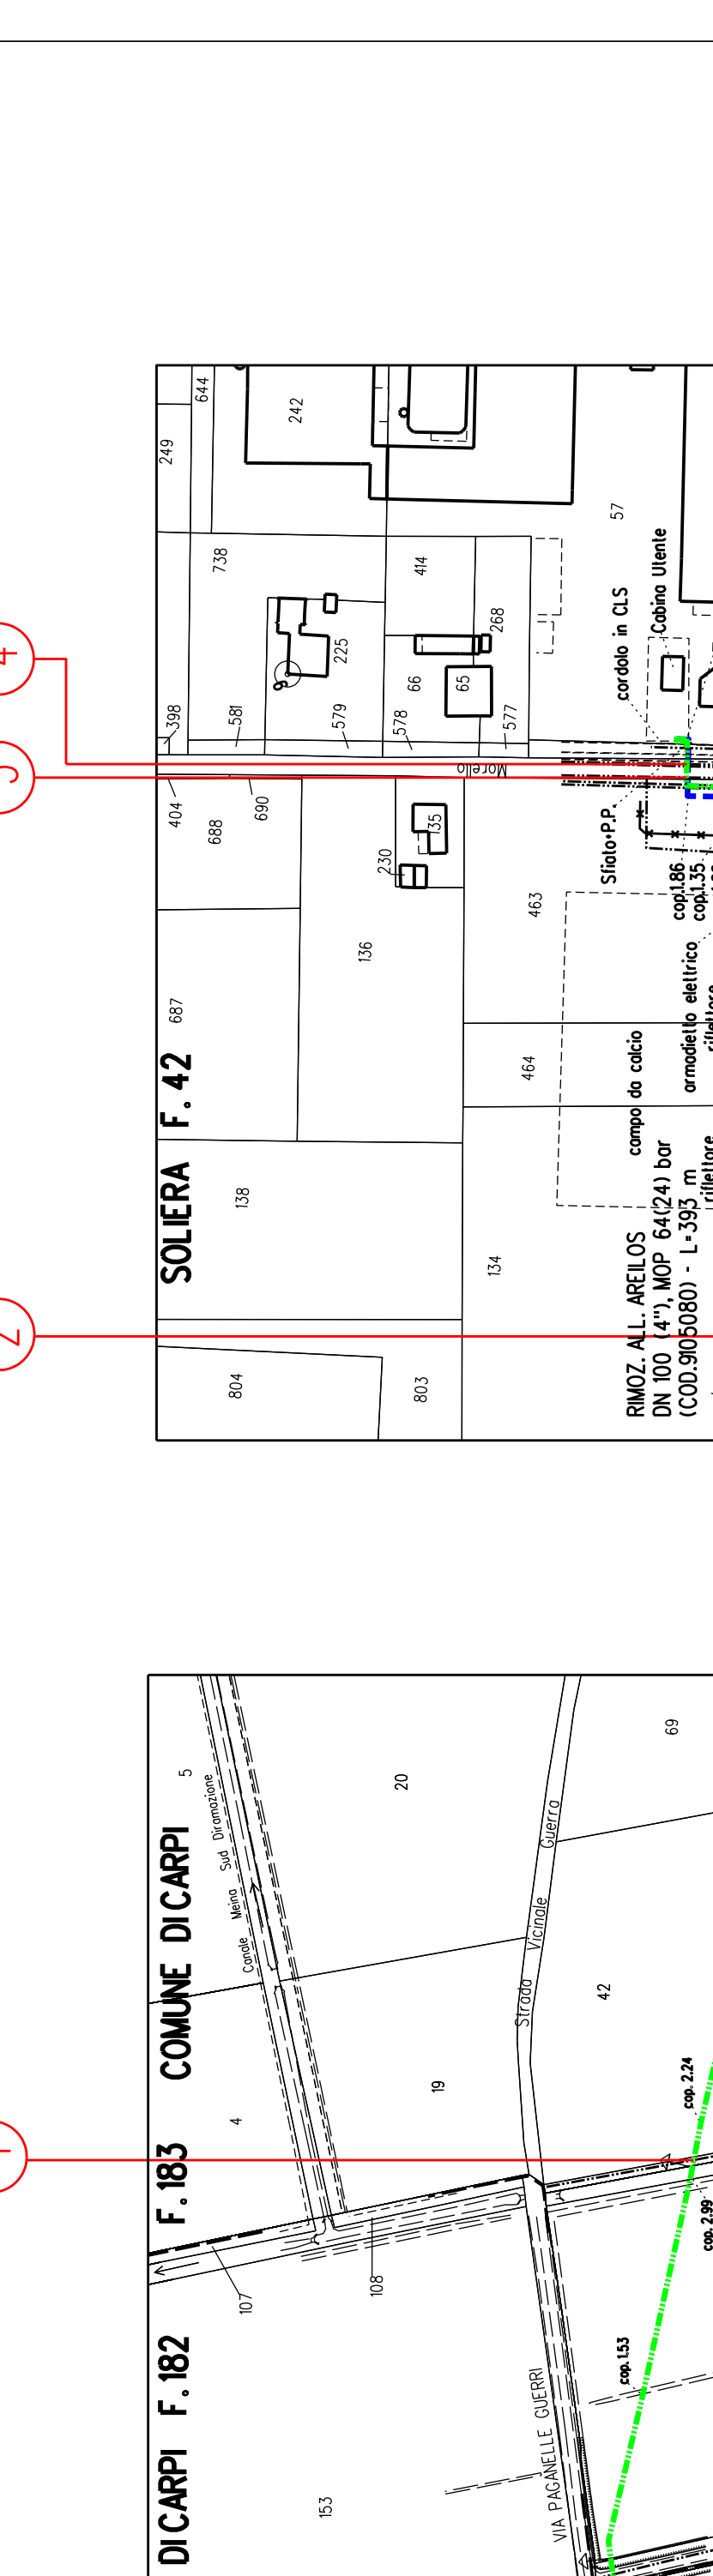

SEZIONE TIPO "C"

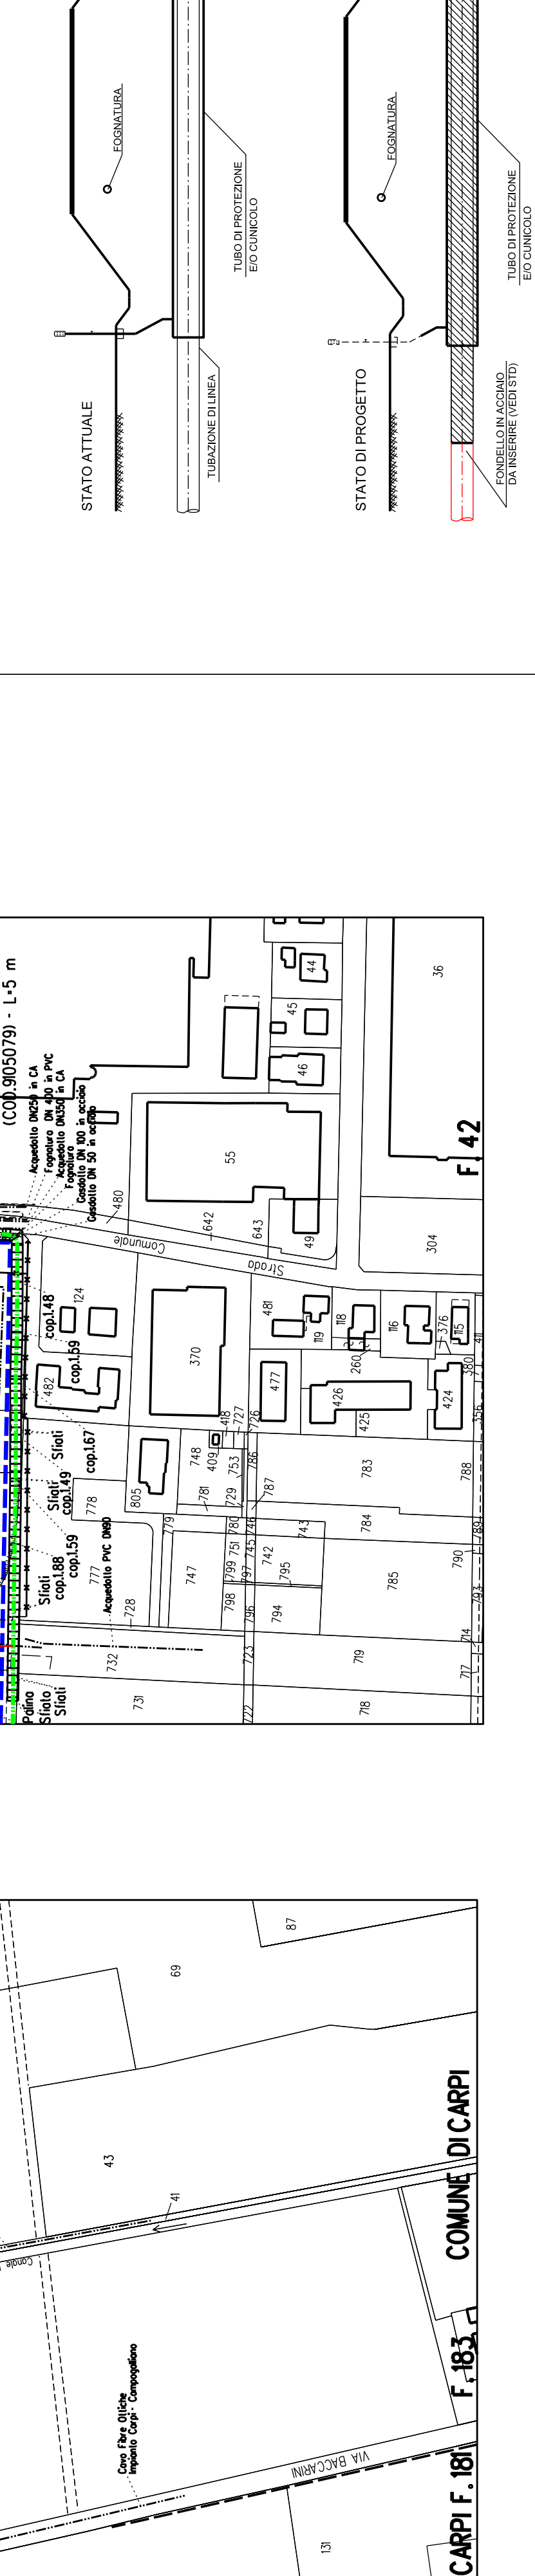

- RIMOZIONE TOTALE DELLA TUBAZIONE DI LINEA E DELLE EVENTUALI PROTEZIONI MECCANICHE (VEDI SEZIONE TIPO "A")
- RIMOZIONE TOTALE DELLA TUBAZIONE DI LINEA E TUBO DI PROTEZIONE INERTIZZATO (VEDI SEZIONE TIPO "B")
- RIMOZIONE PARZIALE DELLA TUBAZIONE DI LINEA E TRATTO DI TUBAZIONE NON RIMOSSA. CUNICOLO E/O TUBO DI PROTEZIONE INERTIZZATI (VEDI SEZIONE TIPO "C")

ELENCO ATTRAVERSAMENTI
(PER L'UBICAZIONE VEDI GLI STRALCI PLANIMETRICI)

NUMERO	DENOMINAZIONE	RIFERIMENTI CATASTALI		RIFERIMENTO PICHETTO n°	CUNICOLO m	TUBO DI PROTEZIONE m	SEZIONE TIPO
		FOGLIO N°	MAPPALE N°				
	RIMOZ. MET. MINERBIO-CREMONA DN 550 (22')						
	COMUNE DI CARPI						
1	FOGNATURA IN PVC IN PRESSIONE DN 400 (Scheda 2)	182	36				"A"
		183	42				
	RIMOZ. ALL. ARELOS DN 100(4")						
	COMUNE DI SOLIERA						
2	FOGNATURA (Scheda 2)	42	134		217.00		"A"
3	FOGNATURA (Scheda 2)	42	463				"C"
4	FOGNATURA IN PVC DN 400 (Scheda 2)	42	463				"C"
			480				

DOCUMENTI DI RIFERIMENTO

Rev DATA DESCRIZIONE

0 30/04/15 EMISSIONE PER PERMESSI

SERAFINI SCIOSI SABATINI ELABORATO VERIFICATO APPROVATO

PROGETTISTA

SNAM RETE GAS

WBS CLIENTE UNITA' 000

IR/MA3/06 (00 IEL 0594) COMMESSA SAIPREM 023050

SAIPREM

PROGETTO DISMISSIONI

LC-7E-82670

RM0Z MET. MINERBIO-CREMONA DA CASCINA BARBERI A PIDI 16 DN 550 (22") (COD 9105090)

RM0Z ALL. ARELOS DN 100 (4") (COD 9105080)

REVISIONE 0

FG DI

SCALA

ATTR TO TIPO FOGNATURE DI COMPETENZA AINAG

Espresso disegno e di proprietà aziendale - Lo scettar' utulari / Propri' dritta termine d'isaga.

DOCUMENTI DI PROPRIETA' Snam Rete Gas, LA SOCIETA' TUTELERA I PROPRI DIRITTI IN SEDE CIVILE E PENALE A TERMINI DI LEGGE.