



CONDOTTE IN PROGETTO DN 200 (8") - DN 100 (4")
TRATTI NON IN PARALLELISMO CON I METANODOTTI ESISTENTI

DOCUMENTI DI RIFERIMENTO

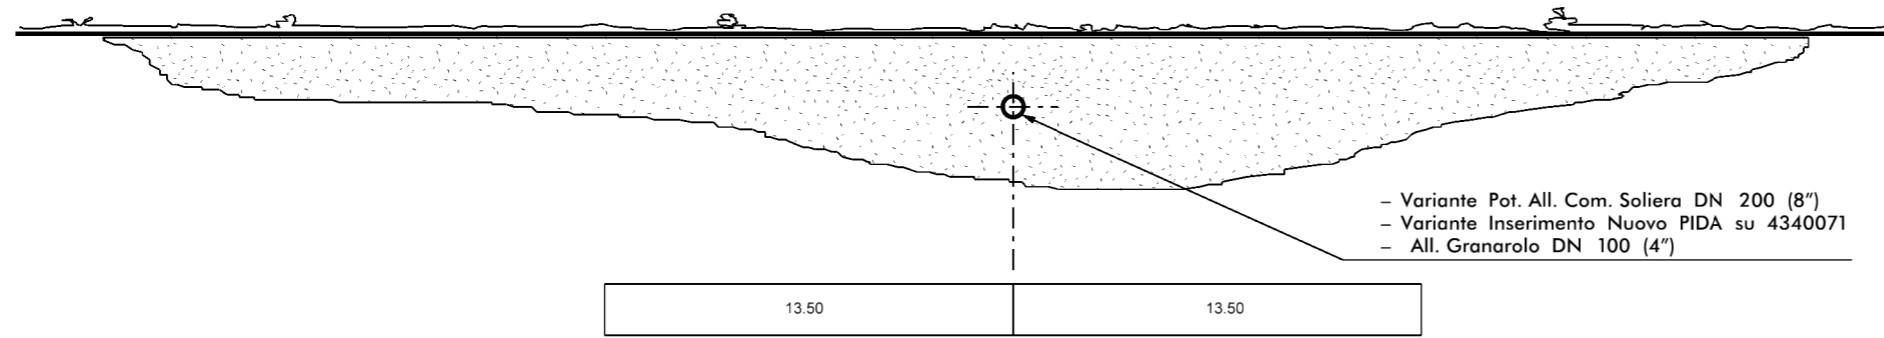


N




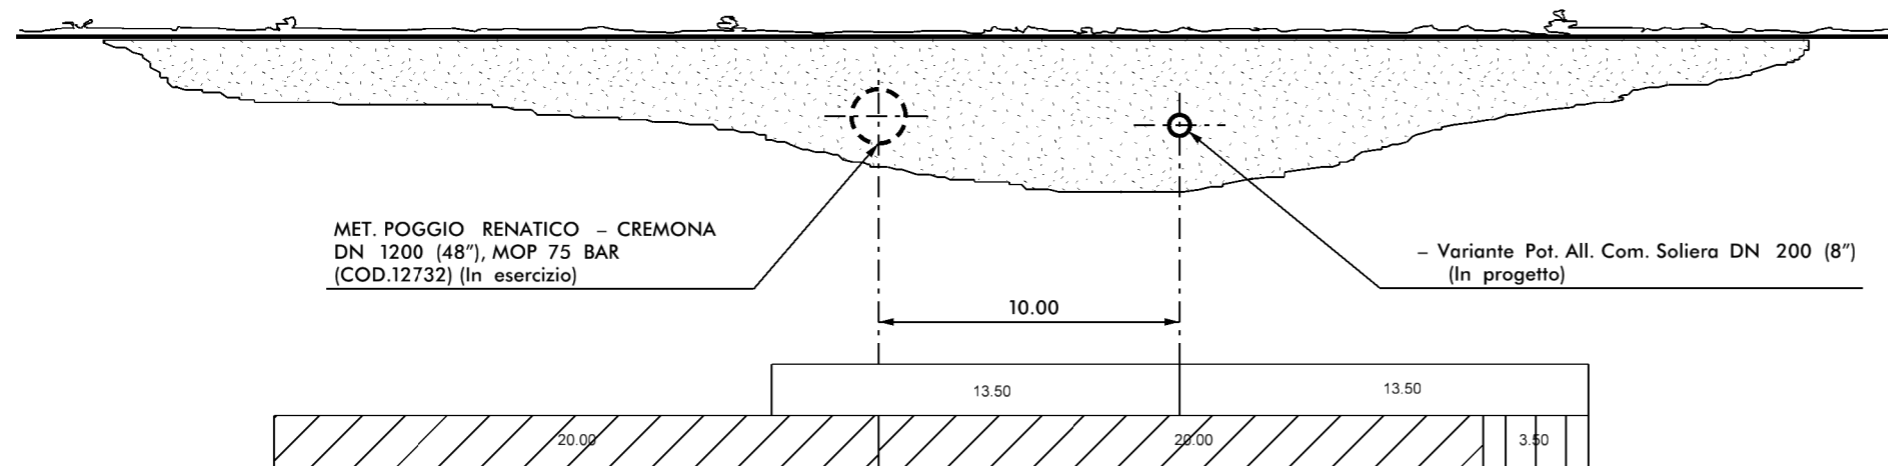
TRATTI IN PARALLELISMO CON METANODOTTO POGGIO R. - CREMONA DN 1200 (48") - (In esercizio)




CONDOTTA MET. POT. ALL. COM. DI SOLIERA DN 200 (8") TRATTO DA RIQUALIFICARE

-  SERVITU' MET. IN PROGETTO DN 300 (12")
-  SERVITU' MET. IN ESERCIZIO
-  INCREMENTO DI SERVITU'

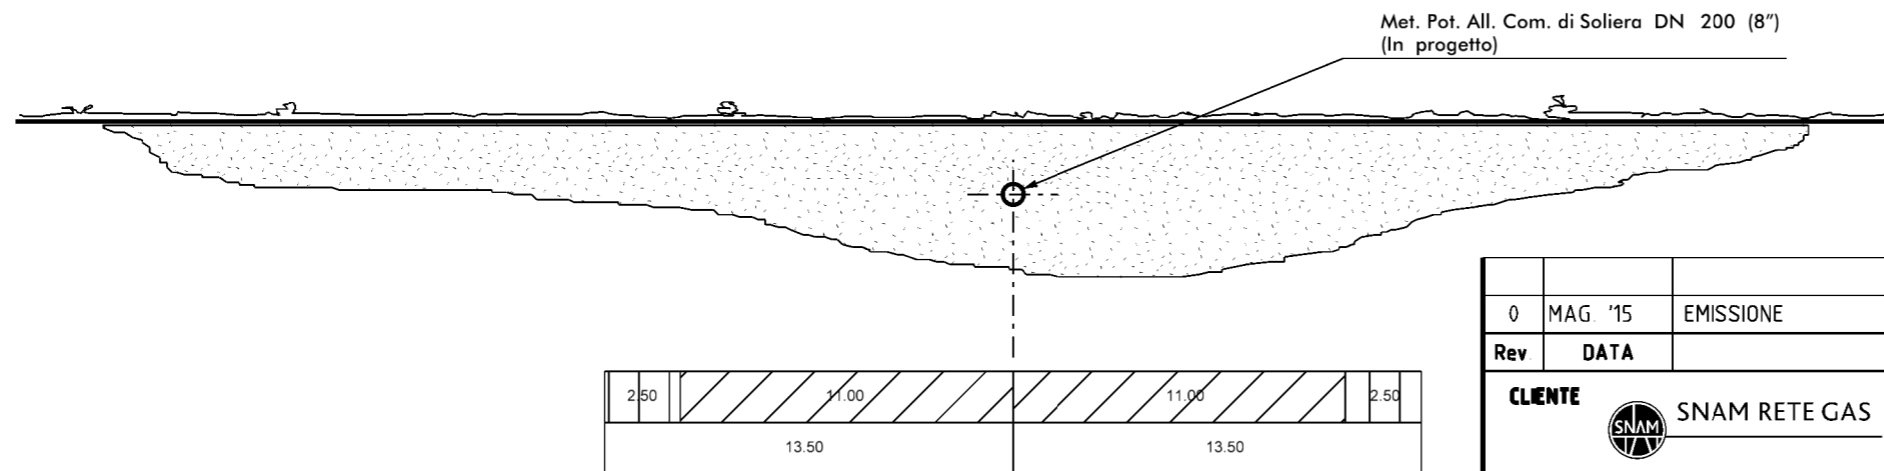




0	MAG '15	EMISSIONE	SERAFINI	BRUNETTI	SABBATINI
Rev	DATA	DESCRIZIONE	ELABORATO	VERIFICATO	APPROVATO
CLIENTE	 SNAM RETE GAS		PROGETTISTA 		
VARIANTE POT. ALL. COM. SOLIERA DN 200 (8") - DP 75 BAR E OPERE CONNESSE			NR PROGETTO		
			023050		UNITA' N 000
FASCE DI SERVITU'			DIS. N.		
			LC-D-83400		
			REVISIONE		
			0		
			FG		
			1 DI 2		
			SCALA		

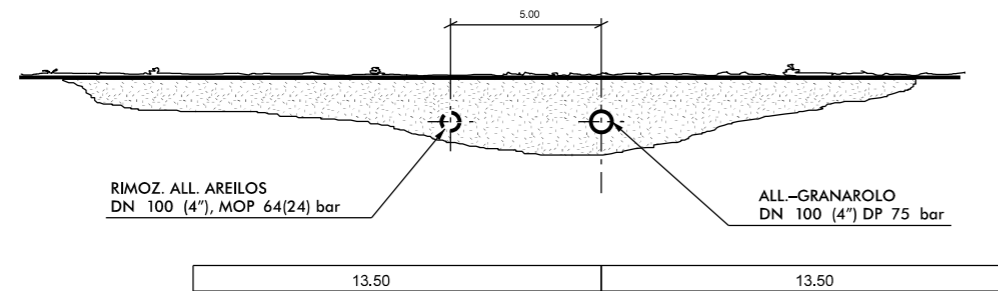TRATTO IN PARALLELISMO CON MET. ESISTENTI DA RIMUOVERE

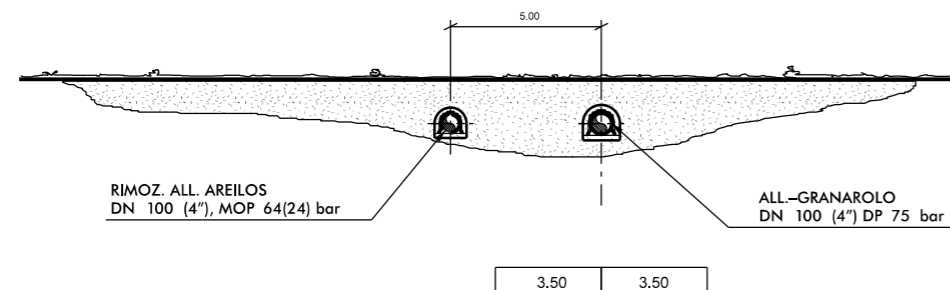

TRATTO IN PARALLELISMO CON MET. ESISTENTI IN CUNICOLO DA RIMUOVERE



0	MAG. '15	EMISSIONE	SERAFINI	BRUNETTI	SABBATINI
Rev.	DATA	DESCRIZIONE	ELABORATO	VERIFICATO	APPROVATO
CLIENTE  SNAM RETE GAS		PROGETTISTA  saipem		NR. PROGETTO NR/	
VARIANTE POT. ALL. COM. SOLIERA DN 200 (8") - DP 75 BAR E OPERE CONNESSE			COMMESSA 023050		UNITA' N. 000
			DIS. N. LC-D-83400		
FASCE DI SERVITU'			FG. 2	DI 2	
			SCALA		