



MISURE IN METRI

DOCUMENTI DI RIFERIMENTO

N.

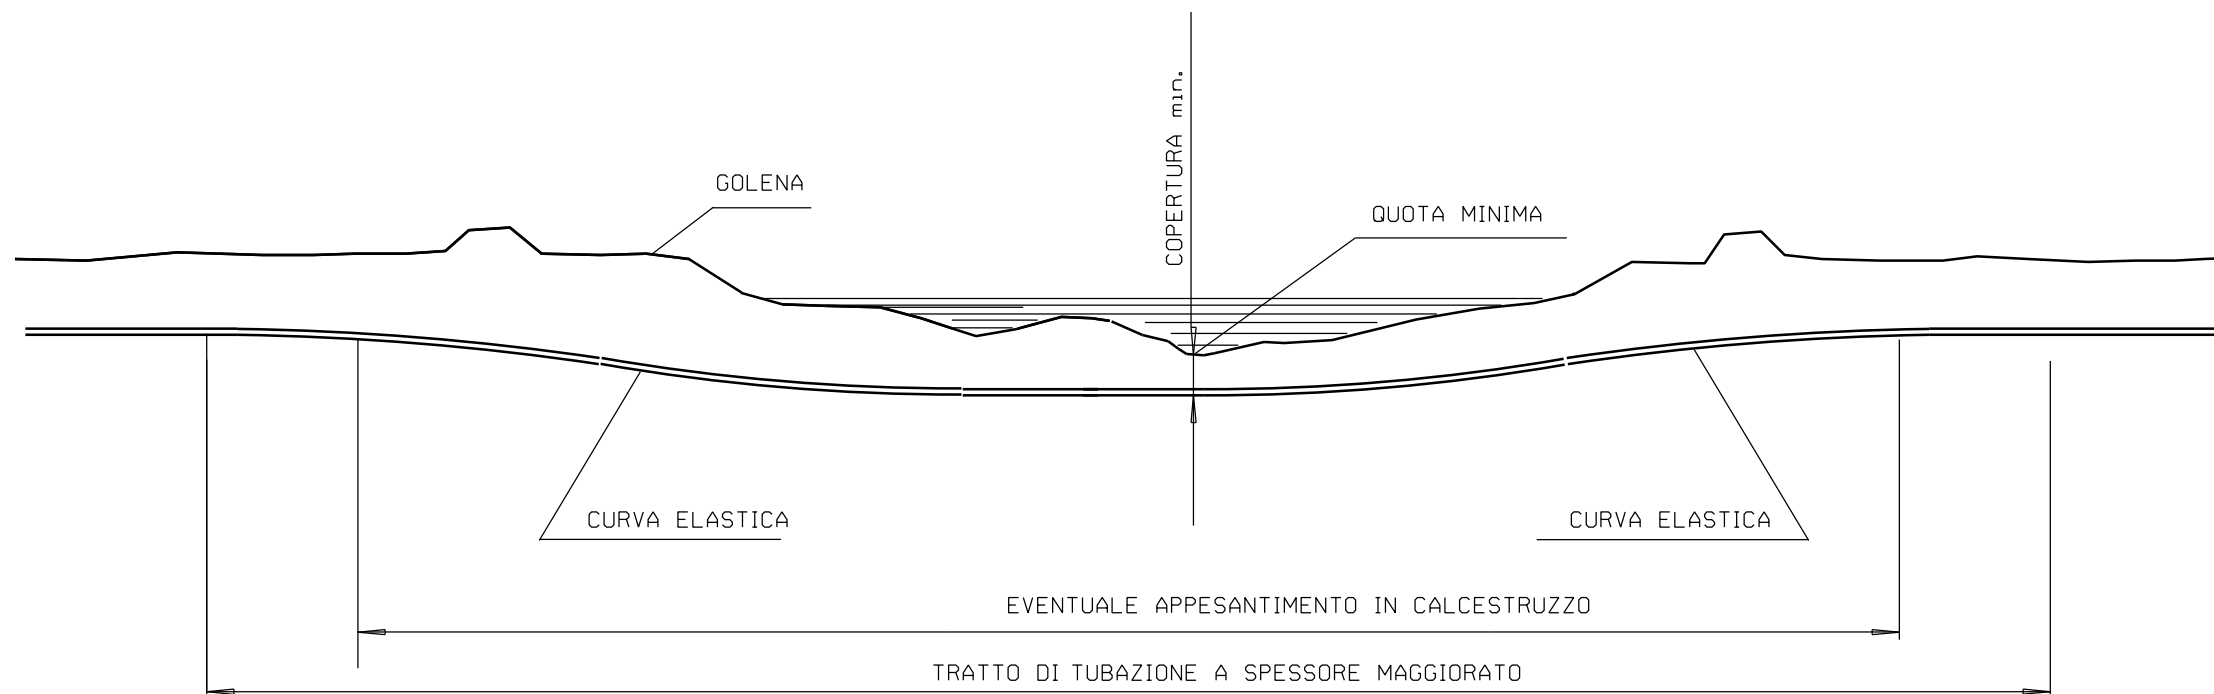

0	MAG. '15	EMISSIONE	SERAFINI	BRUNETTI	SABBATINI
Rev.	DATA	DESCRIZIONE	ELABORATO	VERIFICATO	APPROVATO
CLIENTE  SNAM RETE GAS		PROGETTISTA   saipem		NR. PROGETTO NR/	
VARIANTE POT. ALL. COM. SOLIERA DN 200 (8") - DP 75 BAR E OPERE CONNESSE			COMMESSA 023050		UNITA' N. 000
			DIS. N. LC-D-83405		
ATTRAVERSAMENTO TIPO DI FIUMI-TORRENTI E CANALI			FG. 1	DI 1	
SCALA					