


MISURE IN METRI

DOCUMENTI DI RIFERIMENTO

N.

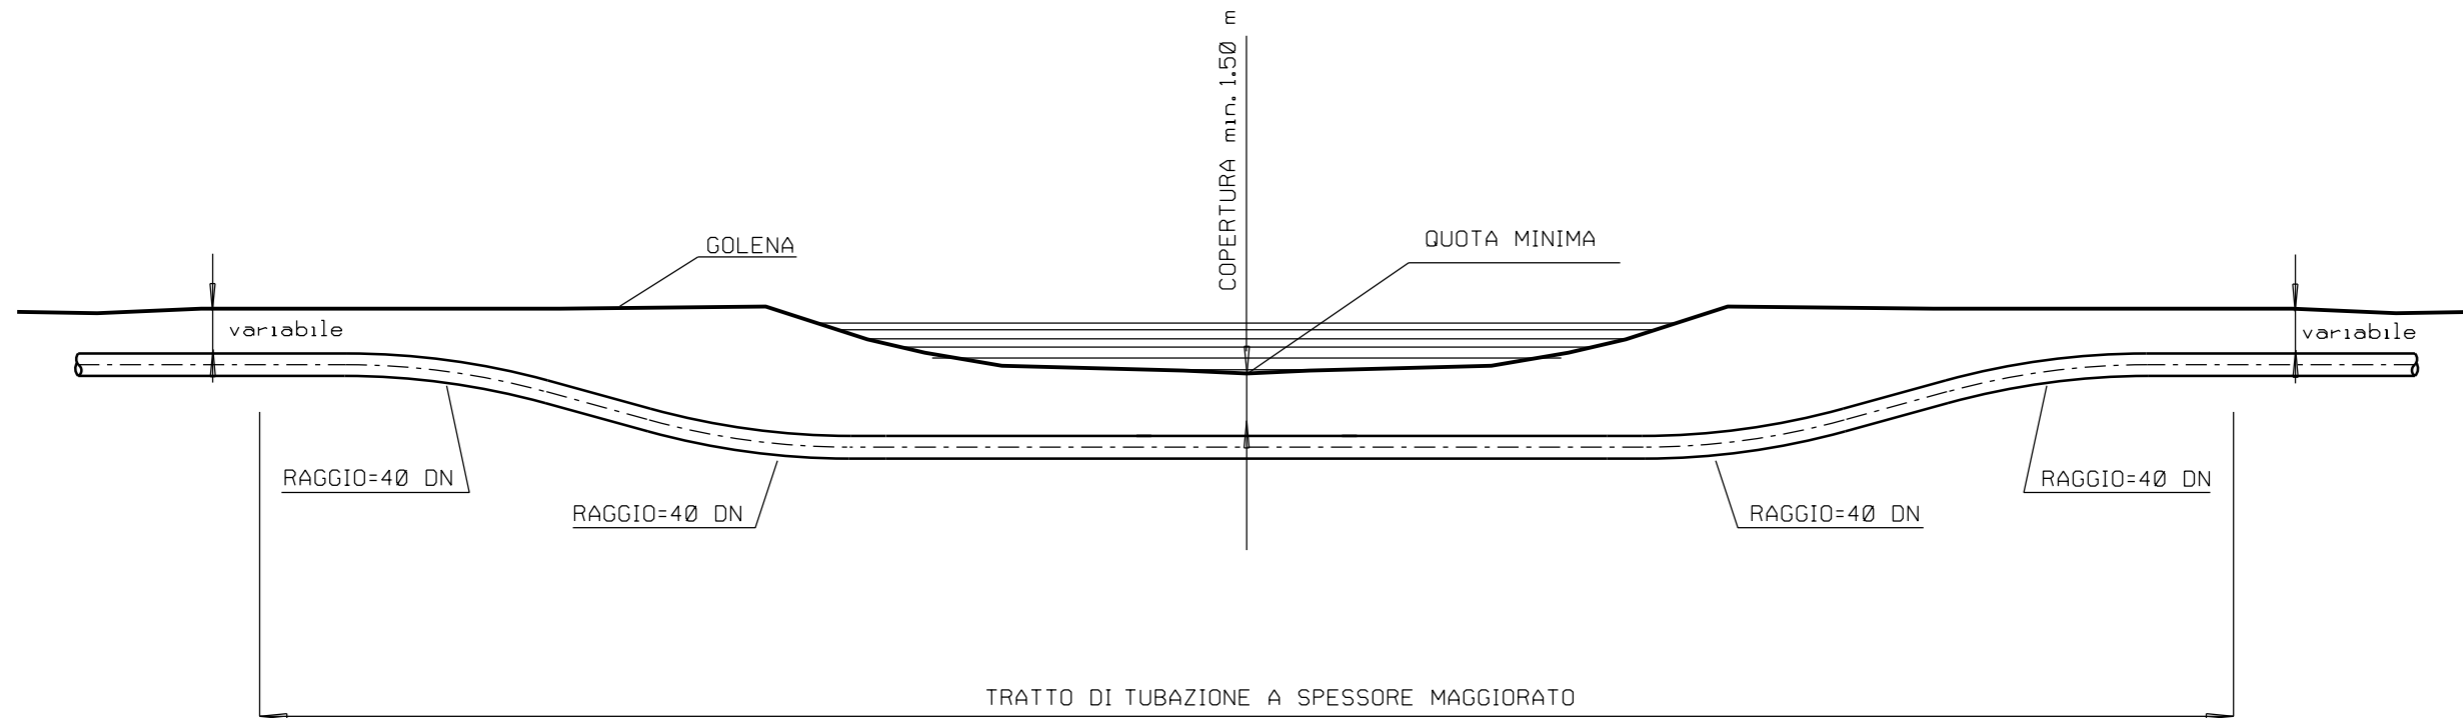

0	MAG. '15	EMISSIONE	SERAFINI	BRUNETTI	SABBATINI
Rev.	DATA	DESCRIZIONE	ELABORATO	VERIFICATO	APPROVATO
<b>CLIENTE</b>  <b>SNAM RETE GAS</b>		<b>PROGETTISTA</b>  <b>saipem</b>		<b>NR. PROGETTO</b> <b>NR/</b>	
<b>VARIANTE POT. ALL. COM. SOLIERA                  DN 200 (8") - DP 75 BAR                  E OPERE CONNESSE</b>			<b>COMMESSA</b> <b>023050</b>		<b>UNITA' N.</b> <b>000</b>
			<b>DIS. N.</b> <b>LC-D-83406</b>		
<b>ATTRAVERSAMENTO TIPO CORSI D'ACQUA MINORI (SUB ALVEO)</b>			<b>FG. 1</b>	<b>DI 1</b>	
			<b>SCALA</b>		