



LE MISURE SONO
ESPRESSE IN m

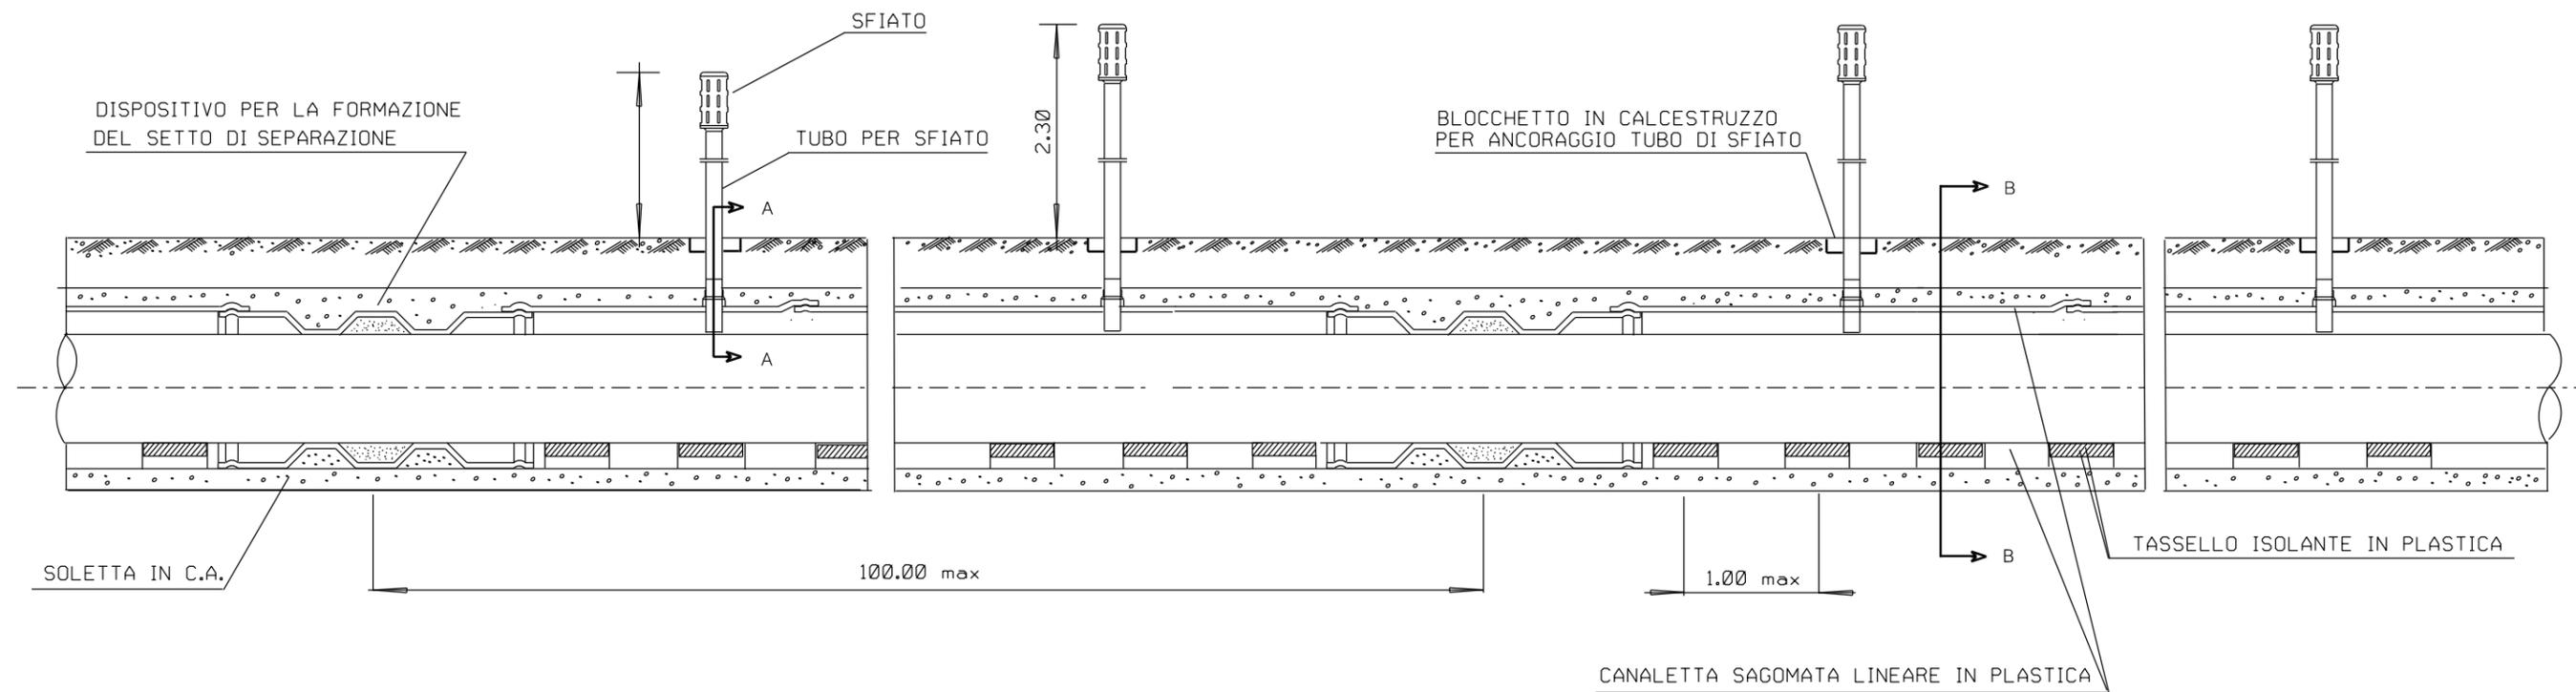

CANALETTA SAGOMATA
LINEARE IN PLASTICA

SEZ. B-B

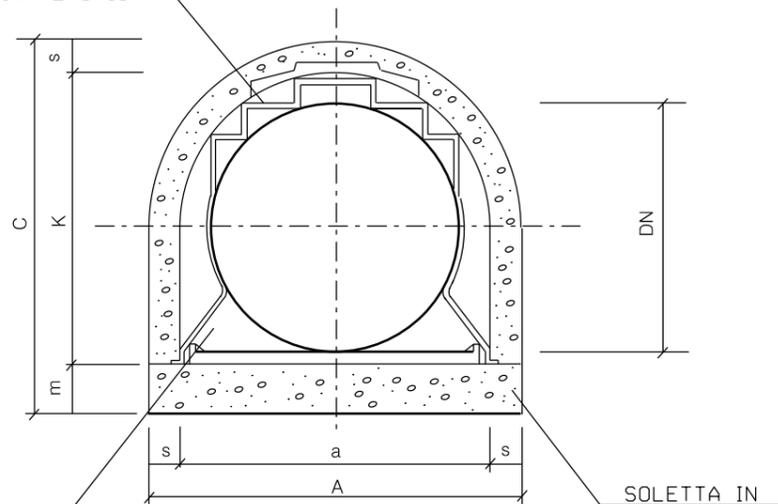

TASSELLO ISOLANTE
IN PLASTICA


SOLETTA IN
CALCESTRUZZO

DN	CUNICOLO					
	a cm	s cm	A cm	K cm	m cm	C cm
100 (4")	18	10	38	17	10	37

0	MAG. '15	EMISSIONE	SERAFINI	BRUNETTI	SABBATINI
Rev.	DATA	DESCRIZIONE	ELABORATO	VERIFICATO	APPROVATO
CLIENTE	SNAM RETE GAS		PROGETTISTA		NR. PROGETTO
VARIANTE POT. ALL. COM. SOLIERA DN 200 (8") - DP 75 BAR E OPERE CONNESSE			NR/		
			COMMESSA 023050	UNITA' N. 000	
CUNICOLO IN CALCESTRUZZO IN OPERA SU CANALETTA SAGOMATA IN PLASTICA			DIS. N. LC-D-83419		
			REVISIONE 0		
FG. 1 DI 2			SCALA		


LE MISURE SONO
ESPRESSE IN m

SETTO DI SEPARAZIONE

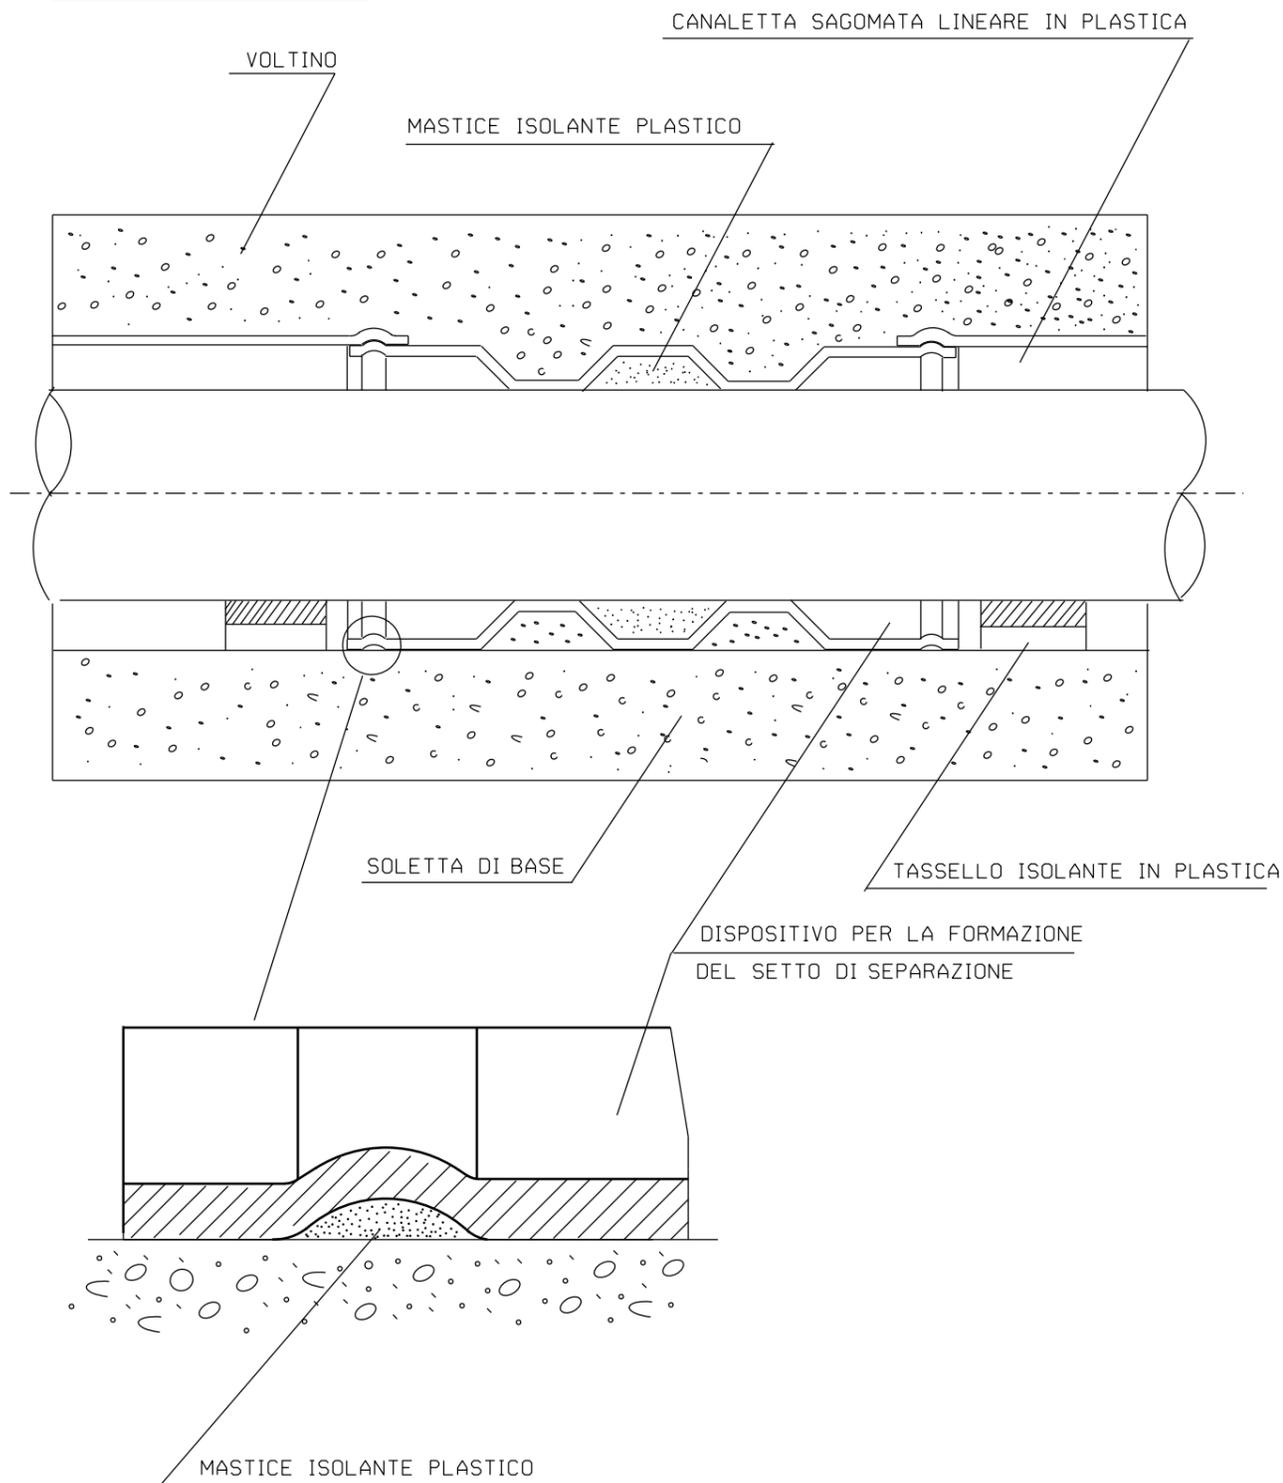

DOCUMENTI DI RIFERIMENTO

N.

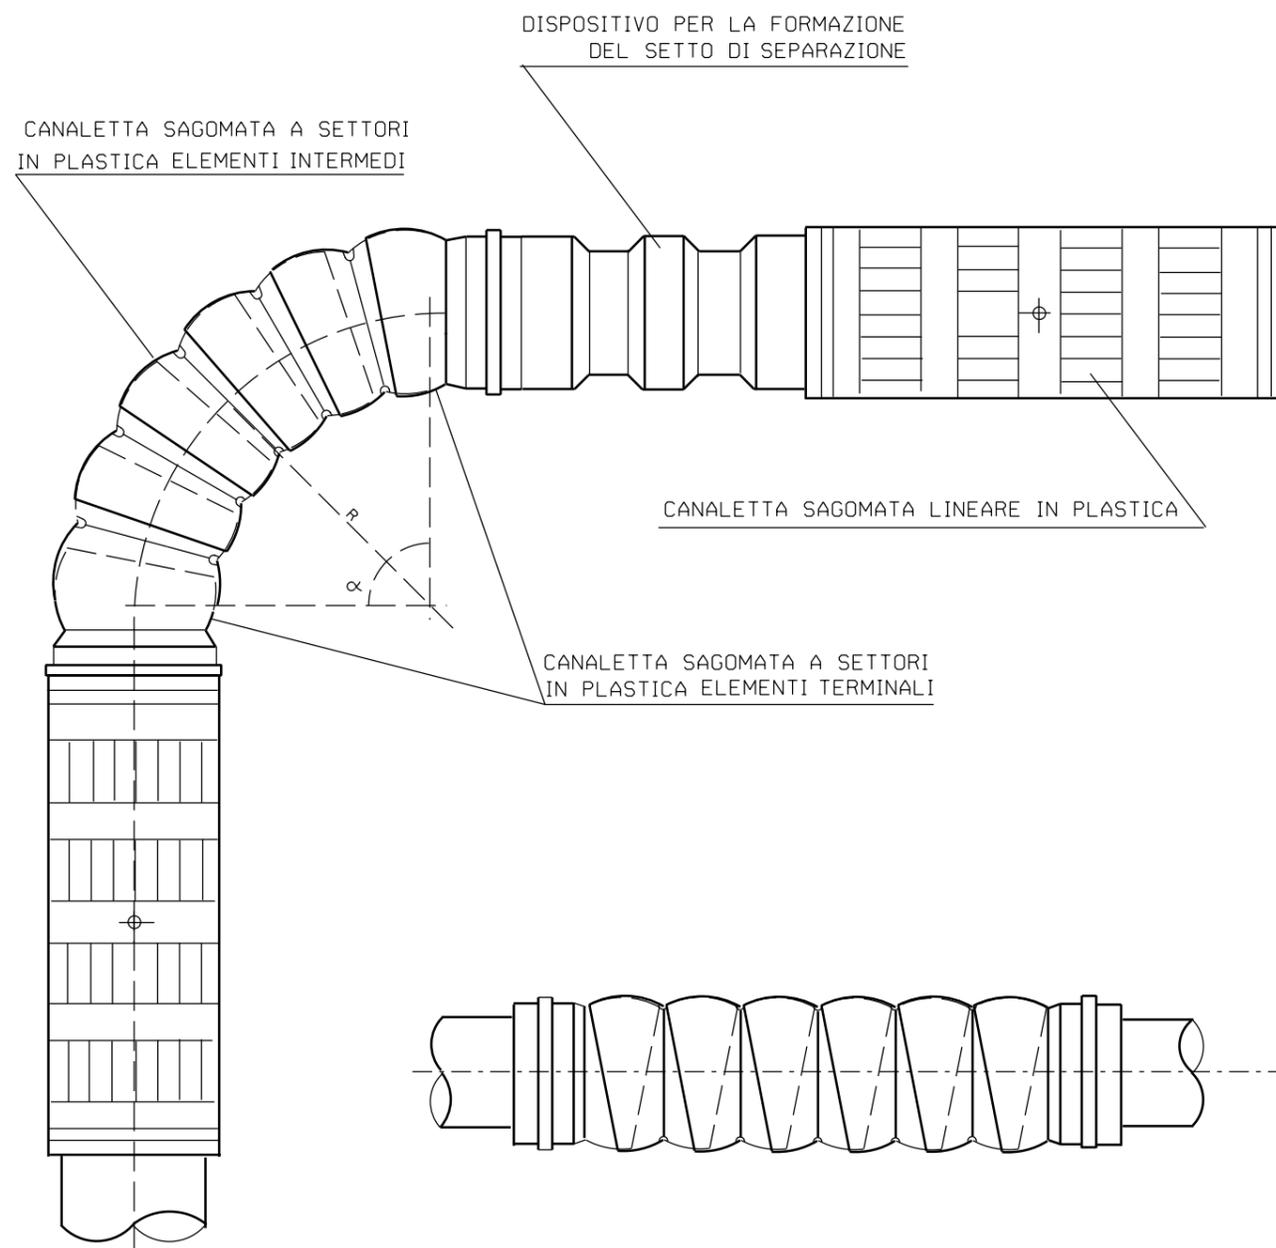

0	MAG. '15	EMISSIONE	SERAFINI	BRUNETTI	SABBATINI
Rev.	DATA	DESCRIZIONE	ELABORATO	VERIFICATO	APPROVATO
CLIENTE	SNAM RETE GAS	PROGETTISTA		NR. PROGETTO NR/	
VARIANTE POT. ALL. COM. SOLIERA DN 200 (8") - DP 75 BAR E OPERE CONNESSE			COMMESSA	UNITA' N.	
			023050	000	
CUNICOLO IN CALCESTRUZZO IN OPERA SU CANALETTA SAGOMATA IN PLASTICA			DIS. N.	LC-D-83519	
			REVISIONE	0	
SCALA			FG.	2	DI 2