




PLANIMETRIA 1:2000  
COMUNE DI SOLIERA F.42

PIDA/C

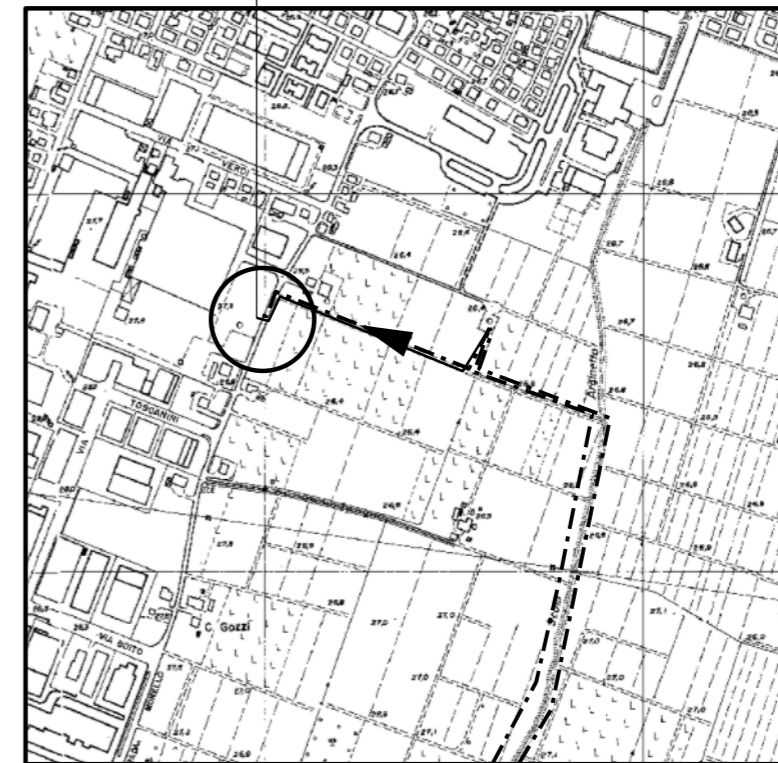


COROGRAFIA 1:10000  
CTR 201084 - 201071


0	MAG. '15	EMISSIONE	MONTINI	CANI	SABBATINI
Rev.	DATA	DESCRIZIONE	ELABORATO	VERIFICATO	APPROVATO
CLIENTE	SNAM RETE GAS	PROGETTISTA		WBS NR/04043/ R-L65 COD TEC 16005 COMMESSA SAIPEM 023050	UNITA' N°. 000
ALL. - Granarolo DN 100 (4"), DP 75 bar			DIS. N. LC-D-83462		
			REVISIONE 0		
PUNTO DI INTERCETTAZIONE CON DISCAGGIO DI ALLACCIAMENTO (PIDA/C) Loc. "Soliera"			FG. 1 DI 3		
			SCALA		

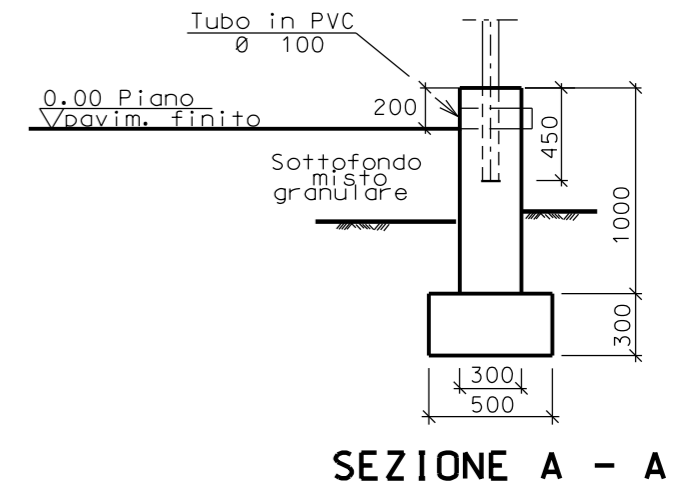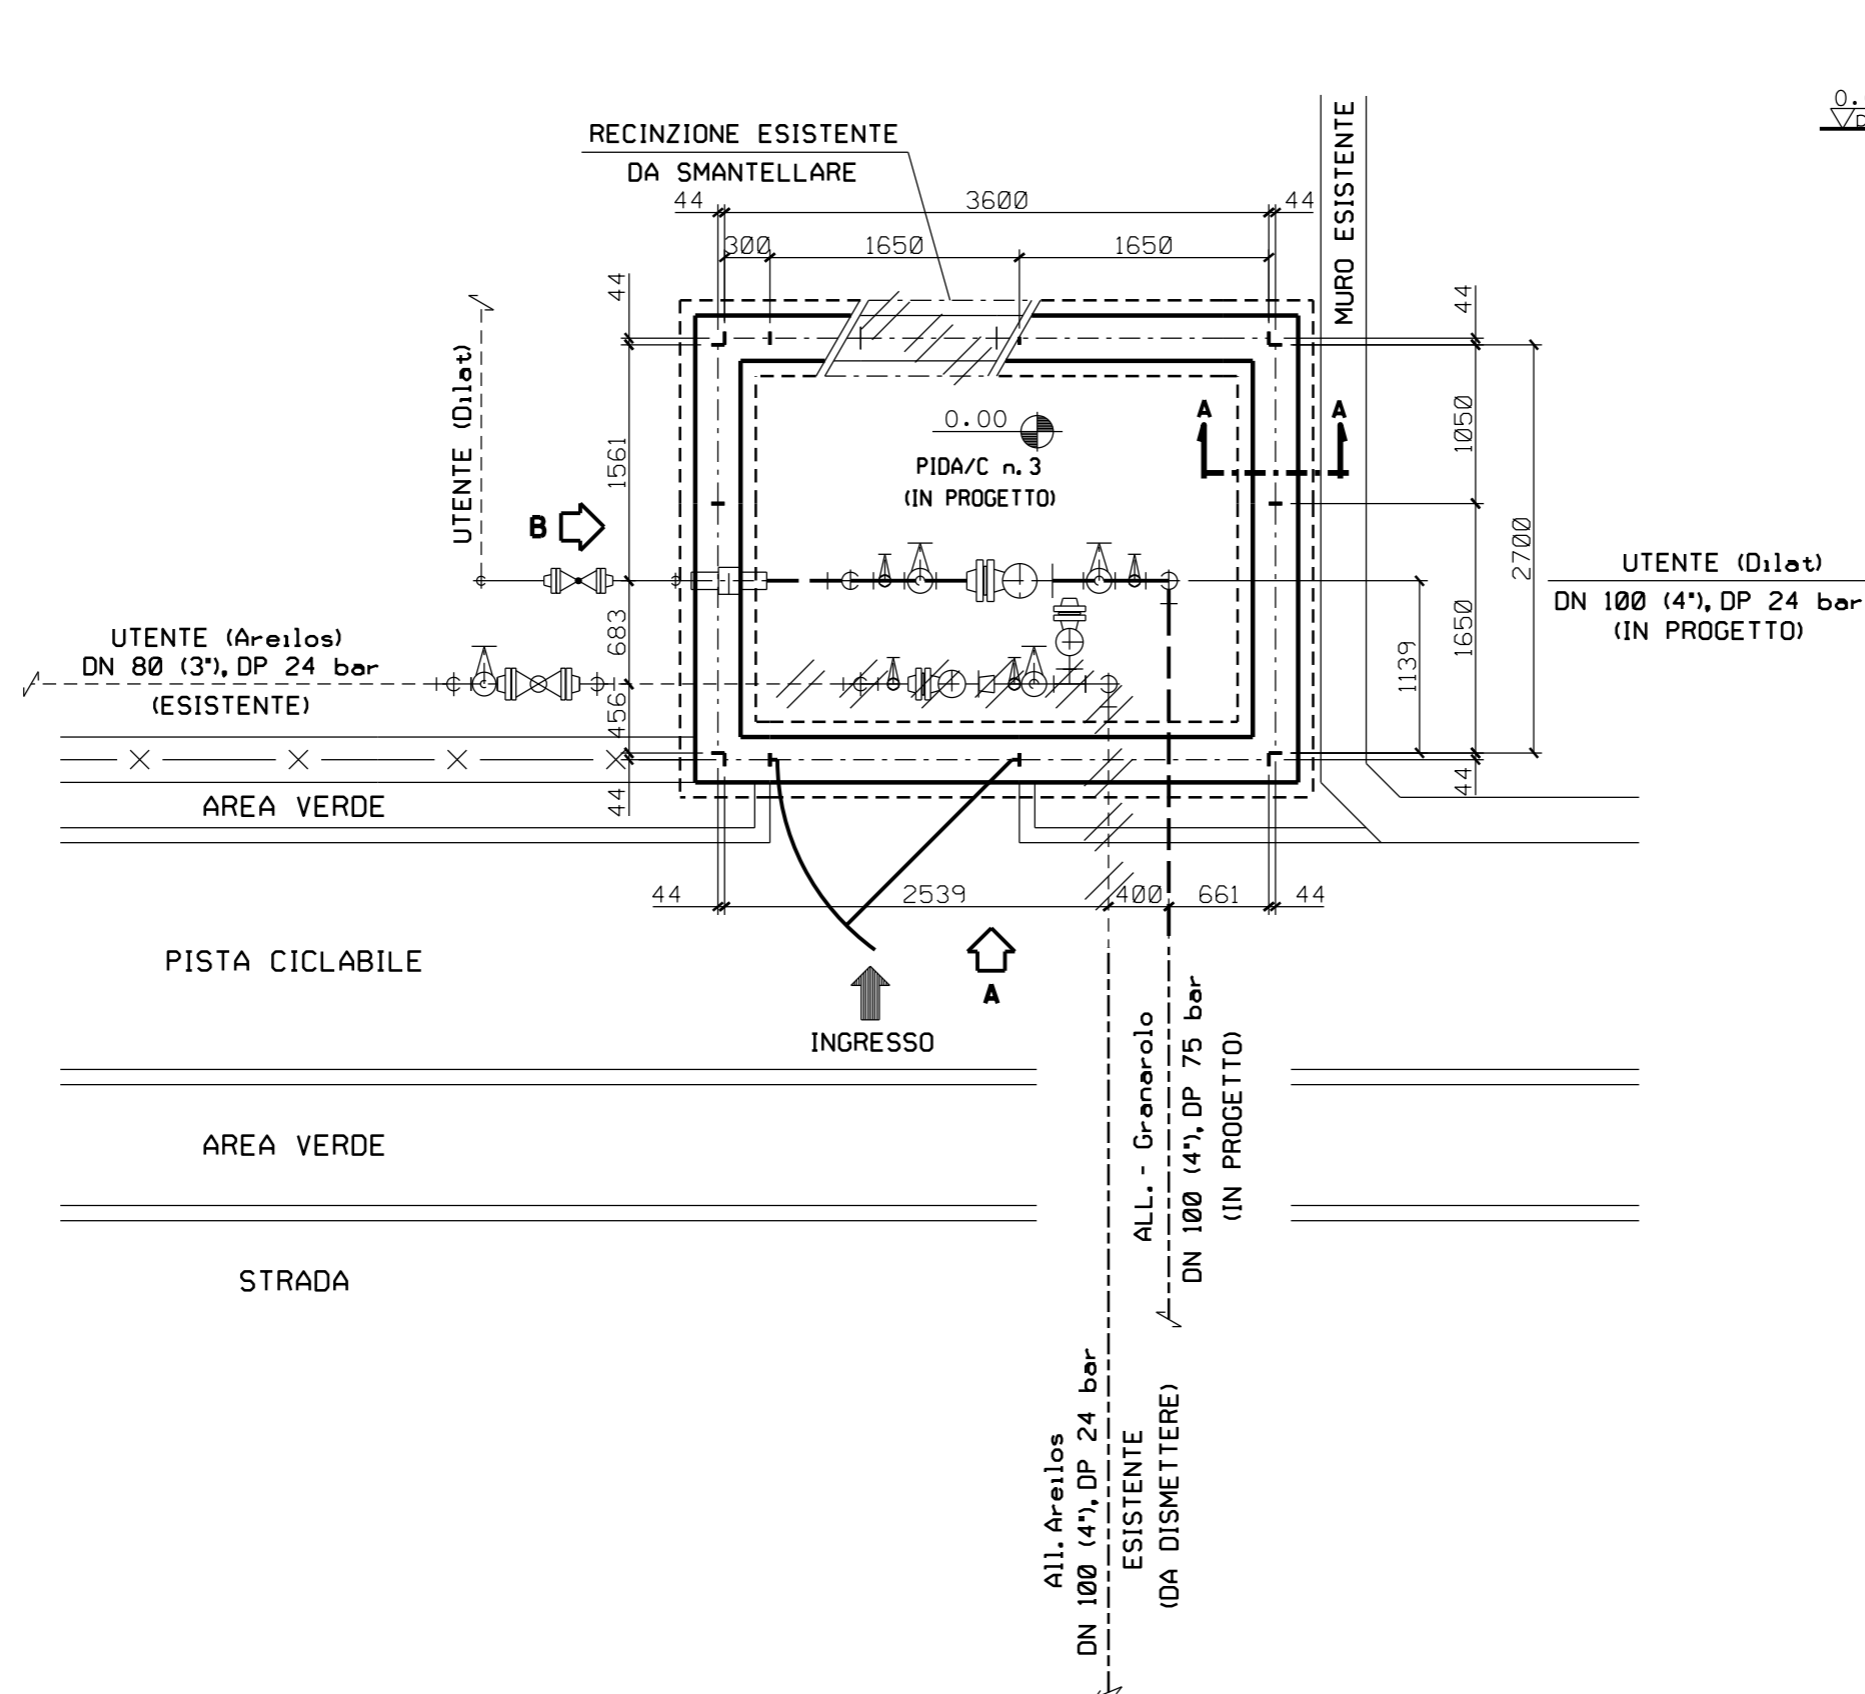

SCALA 1:50

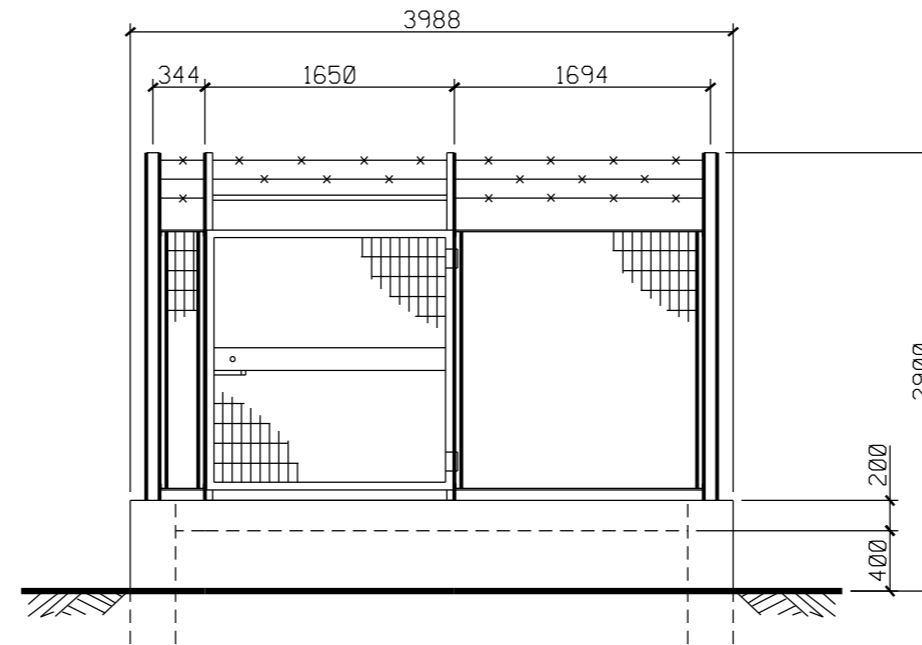

PROSPETTO A

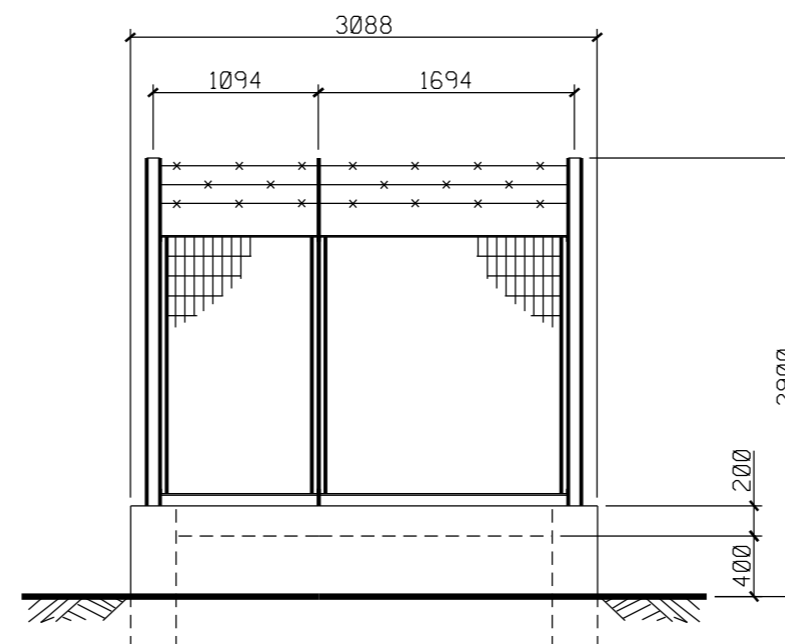

PROSPETTO B

SCALA 1:50