


PLANIMETRIA 1:2000
 COMUNE DI CARPI F. 181
 COMUNE DI CAMPOGALLIANO F. 5

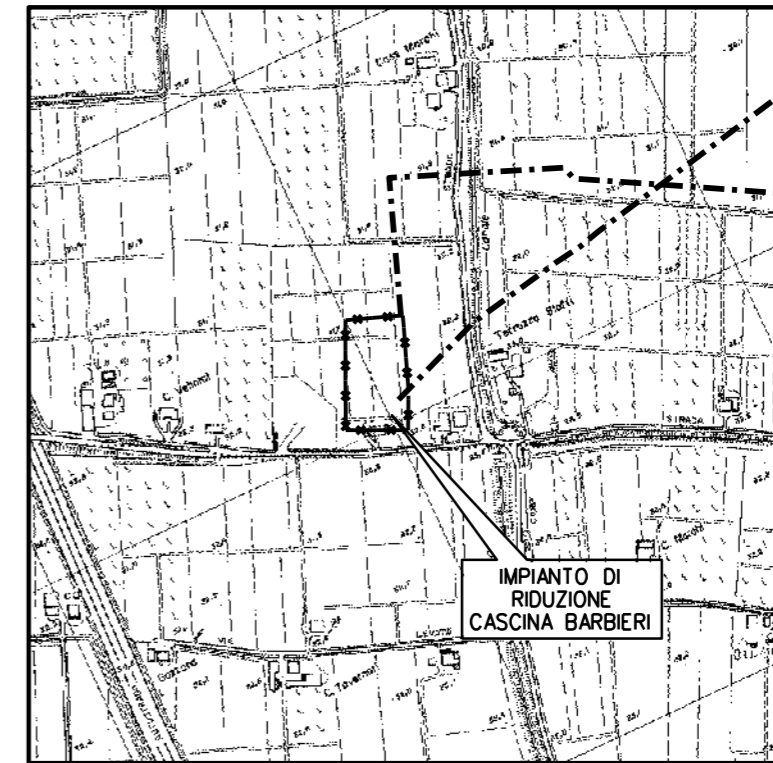


COROGRAFIA 1:10000
 CTR 201074

0	18/03/2015	EMISSIONE	SERAFINI	BRUNETTI	SABBATINI
Rev.	DATA	DESCRIZIONE	ELABORATO	VERIFICATO	APPROVATO
CLIENTE		PROGETTISTA	NR. PROGETTO		
			NR/		
			COMMESSA	UNITA' N.	
			023050	000	
IMPIANTO DI CASCINA BARBIERI			DIS. N.		
			LC-D-83520		
			REVISIONE	0	
ADEGUAMENTO IMPIANTO			FG.	1	DI 2
			SCALA		

DOCUMENTI DI RIFERIMENTO	N.
--------------------------	----

Met.:POGGIO RENATICO-ALESSANDRIA
DN1050(42") 75bar
ESISTENTE

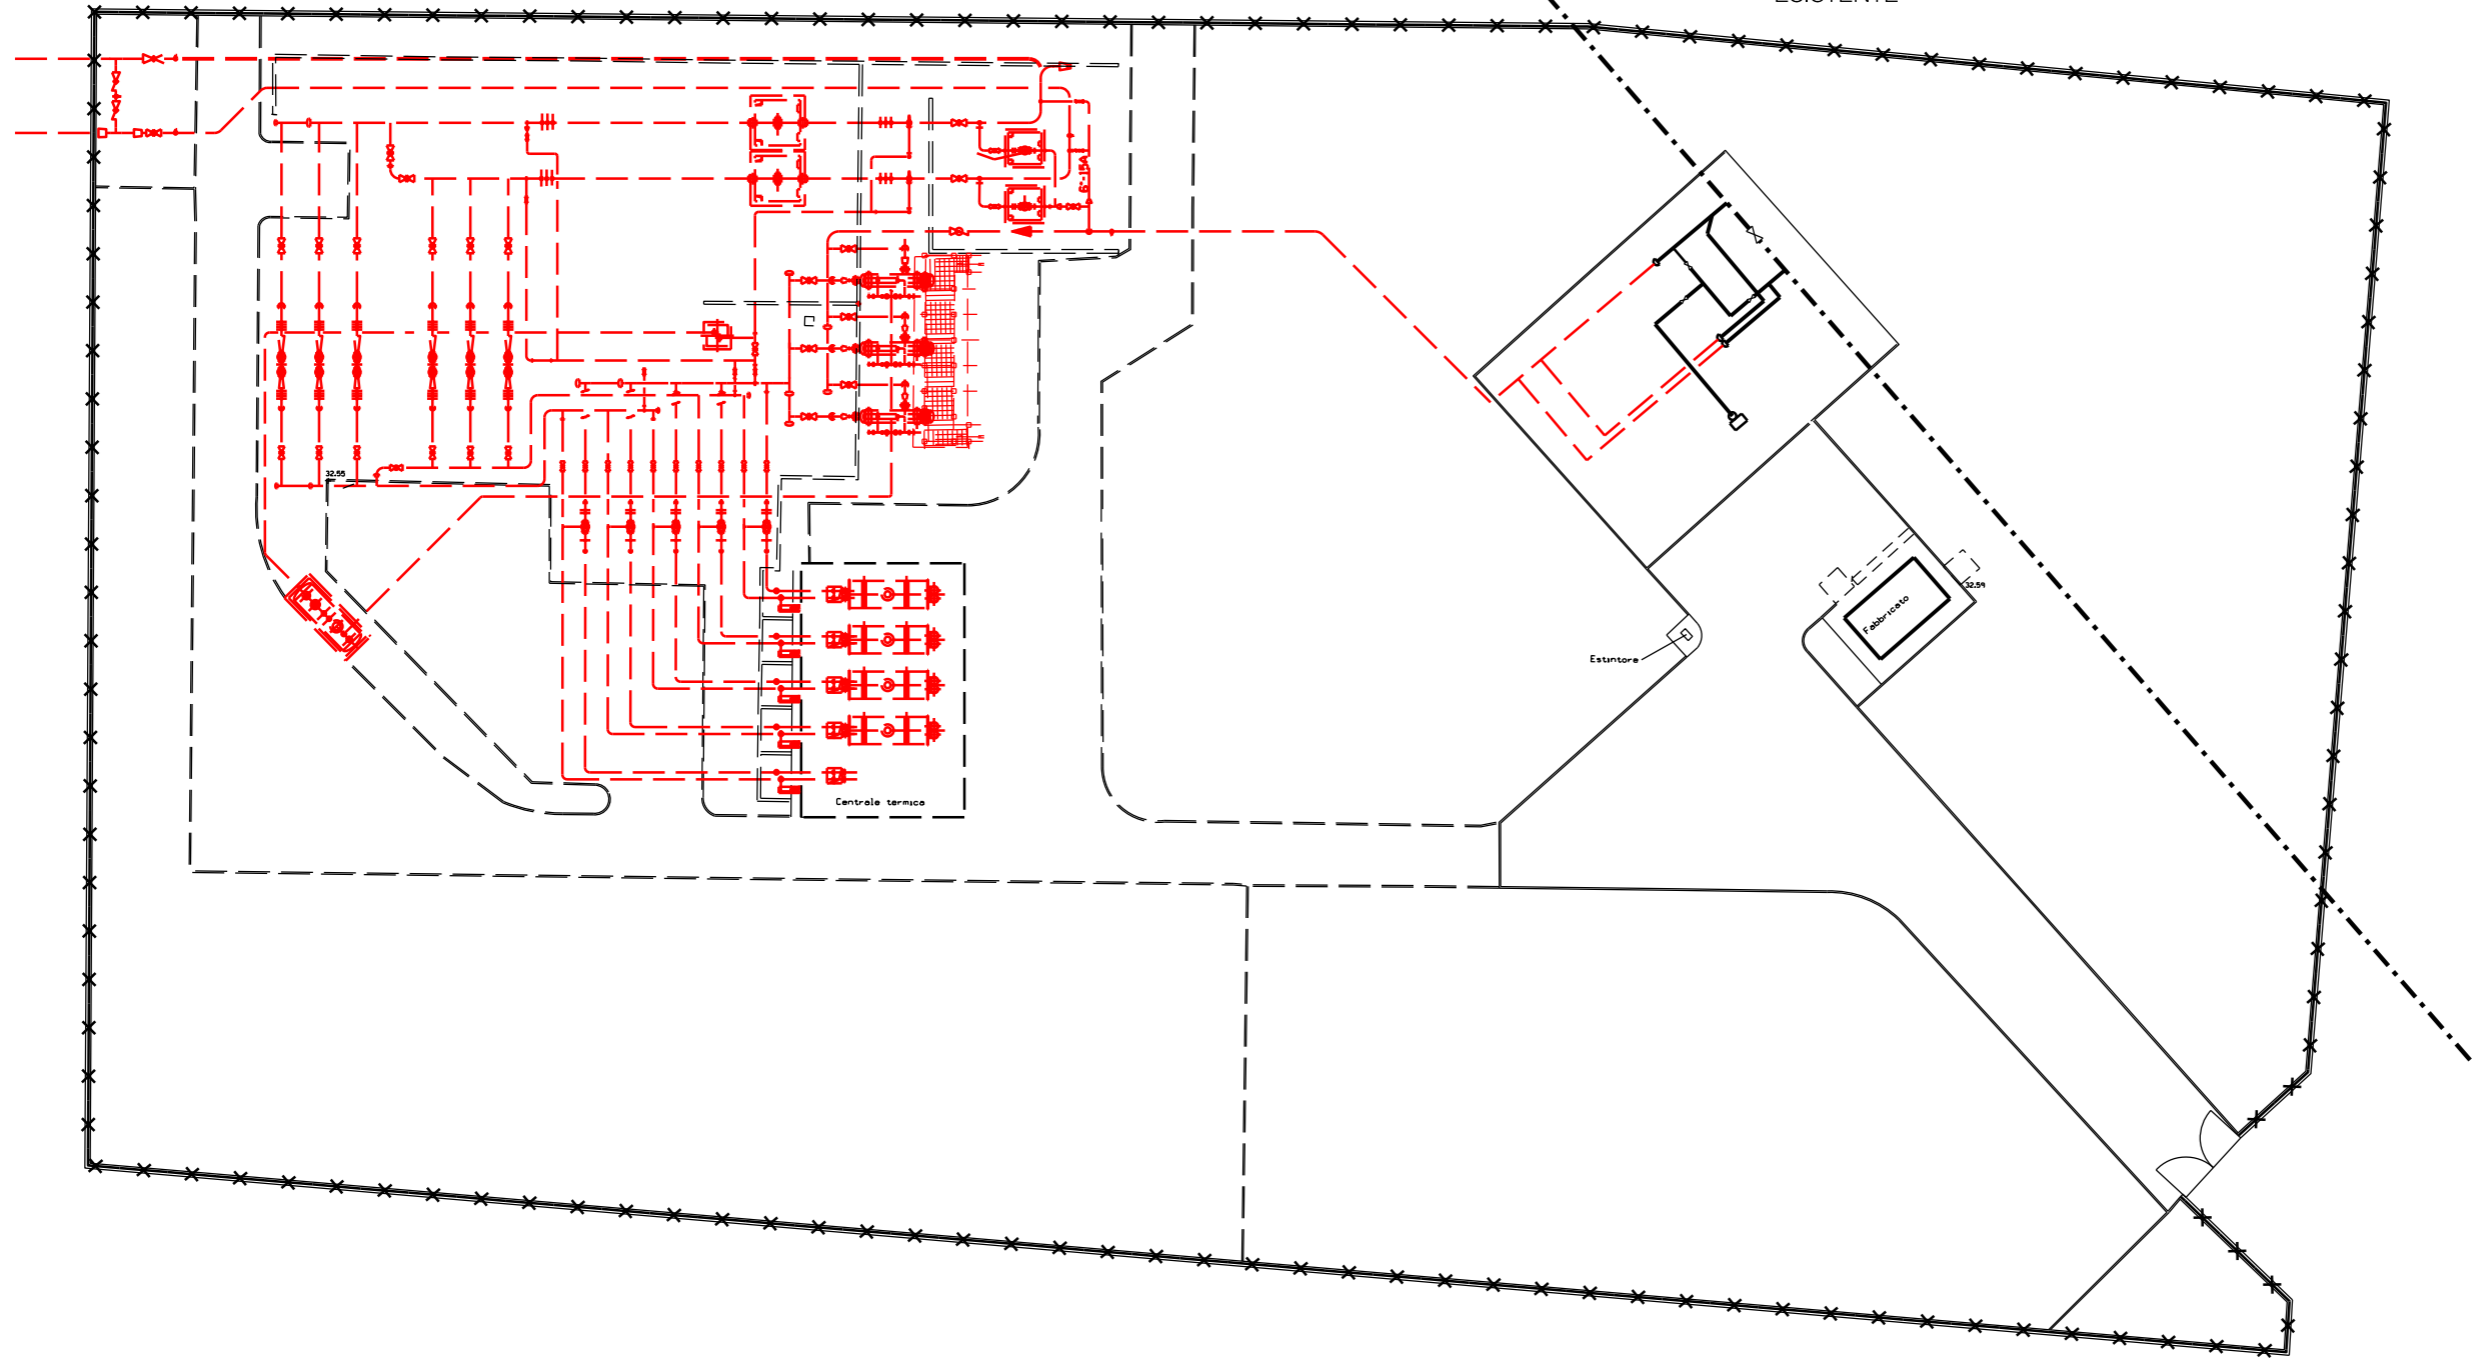

LEGENDA

--- TUBAZIONI ESISTENTI DA SMANTELLARE

0	18/03/2015	EMISSIONE	SERAFINI	BRUNETTI	SABBATINI
Rev.	DATA	DESCRIZIONE	ELABORATO	VERIFICATO	APPROVATO
CLIENTE			PROGETTISTA 		
			NR. PROGETTO		
			COMMESSA		UNITA' N.
			023050		000
IMPIANTO DI CASCINA BARBIERI			DIS. N.		
			LC-D-83520		
			REVISIONE 0		
ADEGUAMENTO IMPIANTO			FG.	2	DI 2
			SCALA		

DOCUMENTO DI PROPRIETA' - SNAM Rete Gas - LA SOCIETA' TUTELERA' I PROPRI DIRITTI IN SEDE CIVILE E PENALE A TERMINI DI LEGGE.