

giancarlo spaggiari ingegnere
Via Carpi-Ravarino, 843 - 41010 Limidi di Soliera (MO) - Albo Ingegneri Prov. Mo n° 509

GIOVANNI SPAGGIARI


Via Carpi-Ravarino, 843 - 41010 limidi di soliera (mo)-albo
ing. prov. mo n° 1652E

comitamento 059/859828 - telefax
059/855090 - e-mail gsisrl@tin.it

LIMIDI VERDE s.r.l.

descrizione progetto NUOVA COSTRUZIONE DI NIDO D'INFANZIA A LIMIDI DI SOLIERA VIA PAPOTTI VARIANTE IN CORSO D'OPERA ALLA CONCESSIONE EDILIZIA PRAT. N° 9207/2001 DEL 26/2/02		progettista responsabile ing. Gian Carlo Spaggiari	
descrizione elaborato PIANO TERRA PIANTA FUNZIONALE CONFORMITA' NORMATIVA ABBATTIMENTO BARRIERE ARCHITETTONICHE		co-progettista ing. Giovanni Spaggiari	
collaboratori geom. Alessandro Braida geom. Antonio Cappetta			


info stampa: -disposit. di stampa: HPDJ650C -formato foglio: 860 x 490 -stile di stampa: giovanni.ctb	elaborato nr. 2	data 7.3.2003	disegnato da AC	referimento elaborato C.E. 9207/2001 del 26/2/02	aggiornamento	data
	nome file Pianta_Variante2.dwg	scala 1:100	2/a			

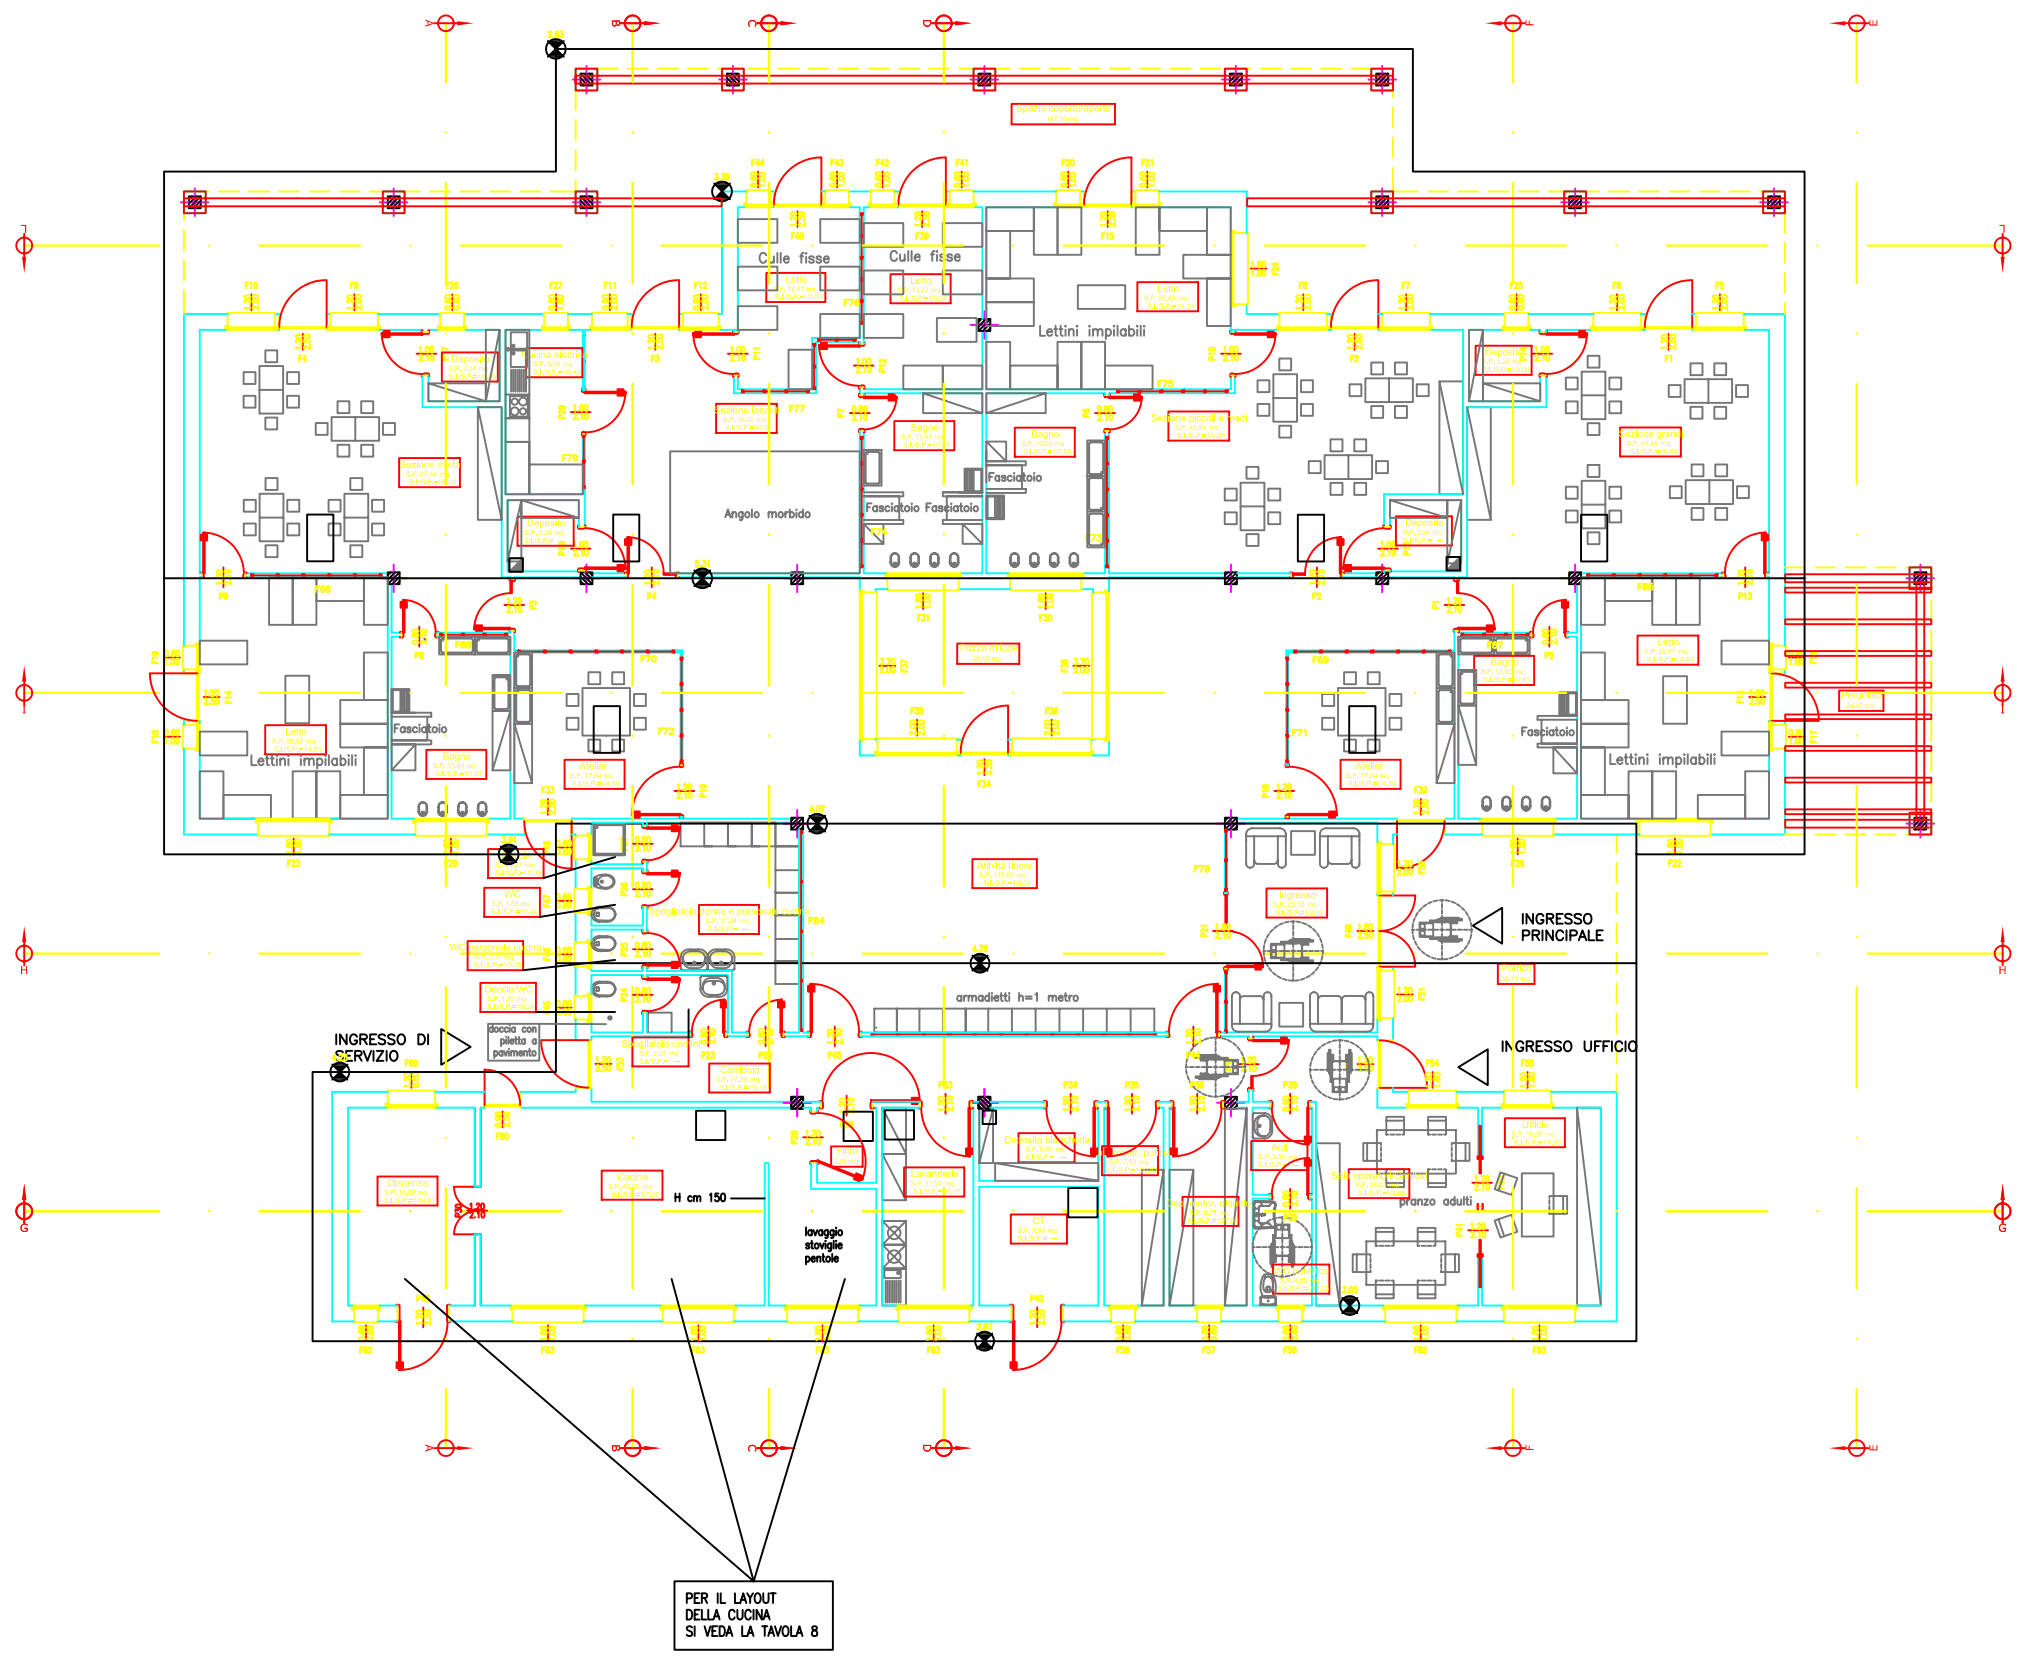

PER IL LAYOUT
DELLA CUCINA
SI VEDA LA TAVOLA 8

SONDA ESTERNA
POSIZIONATA A NORD

SE

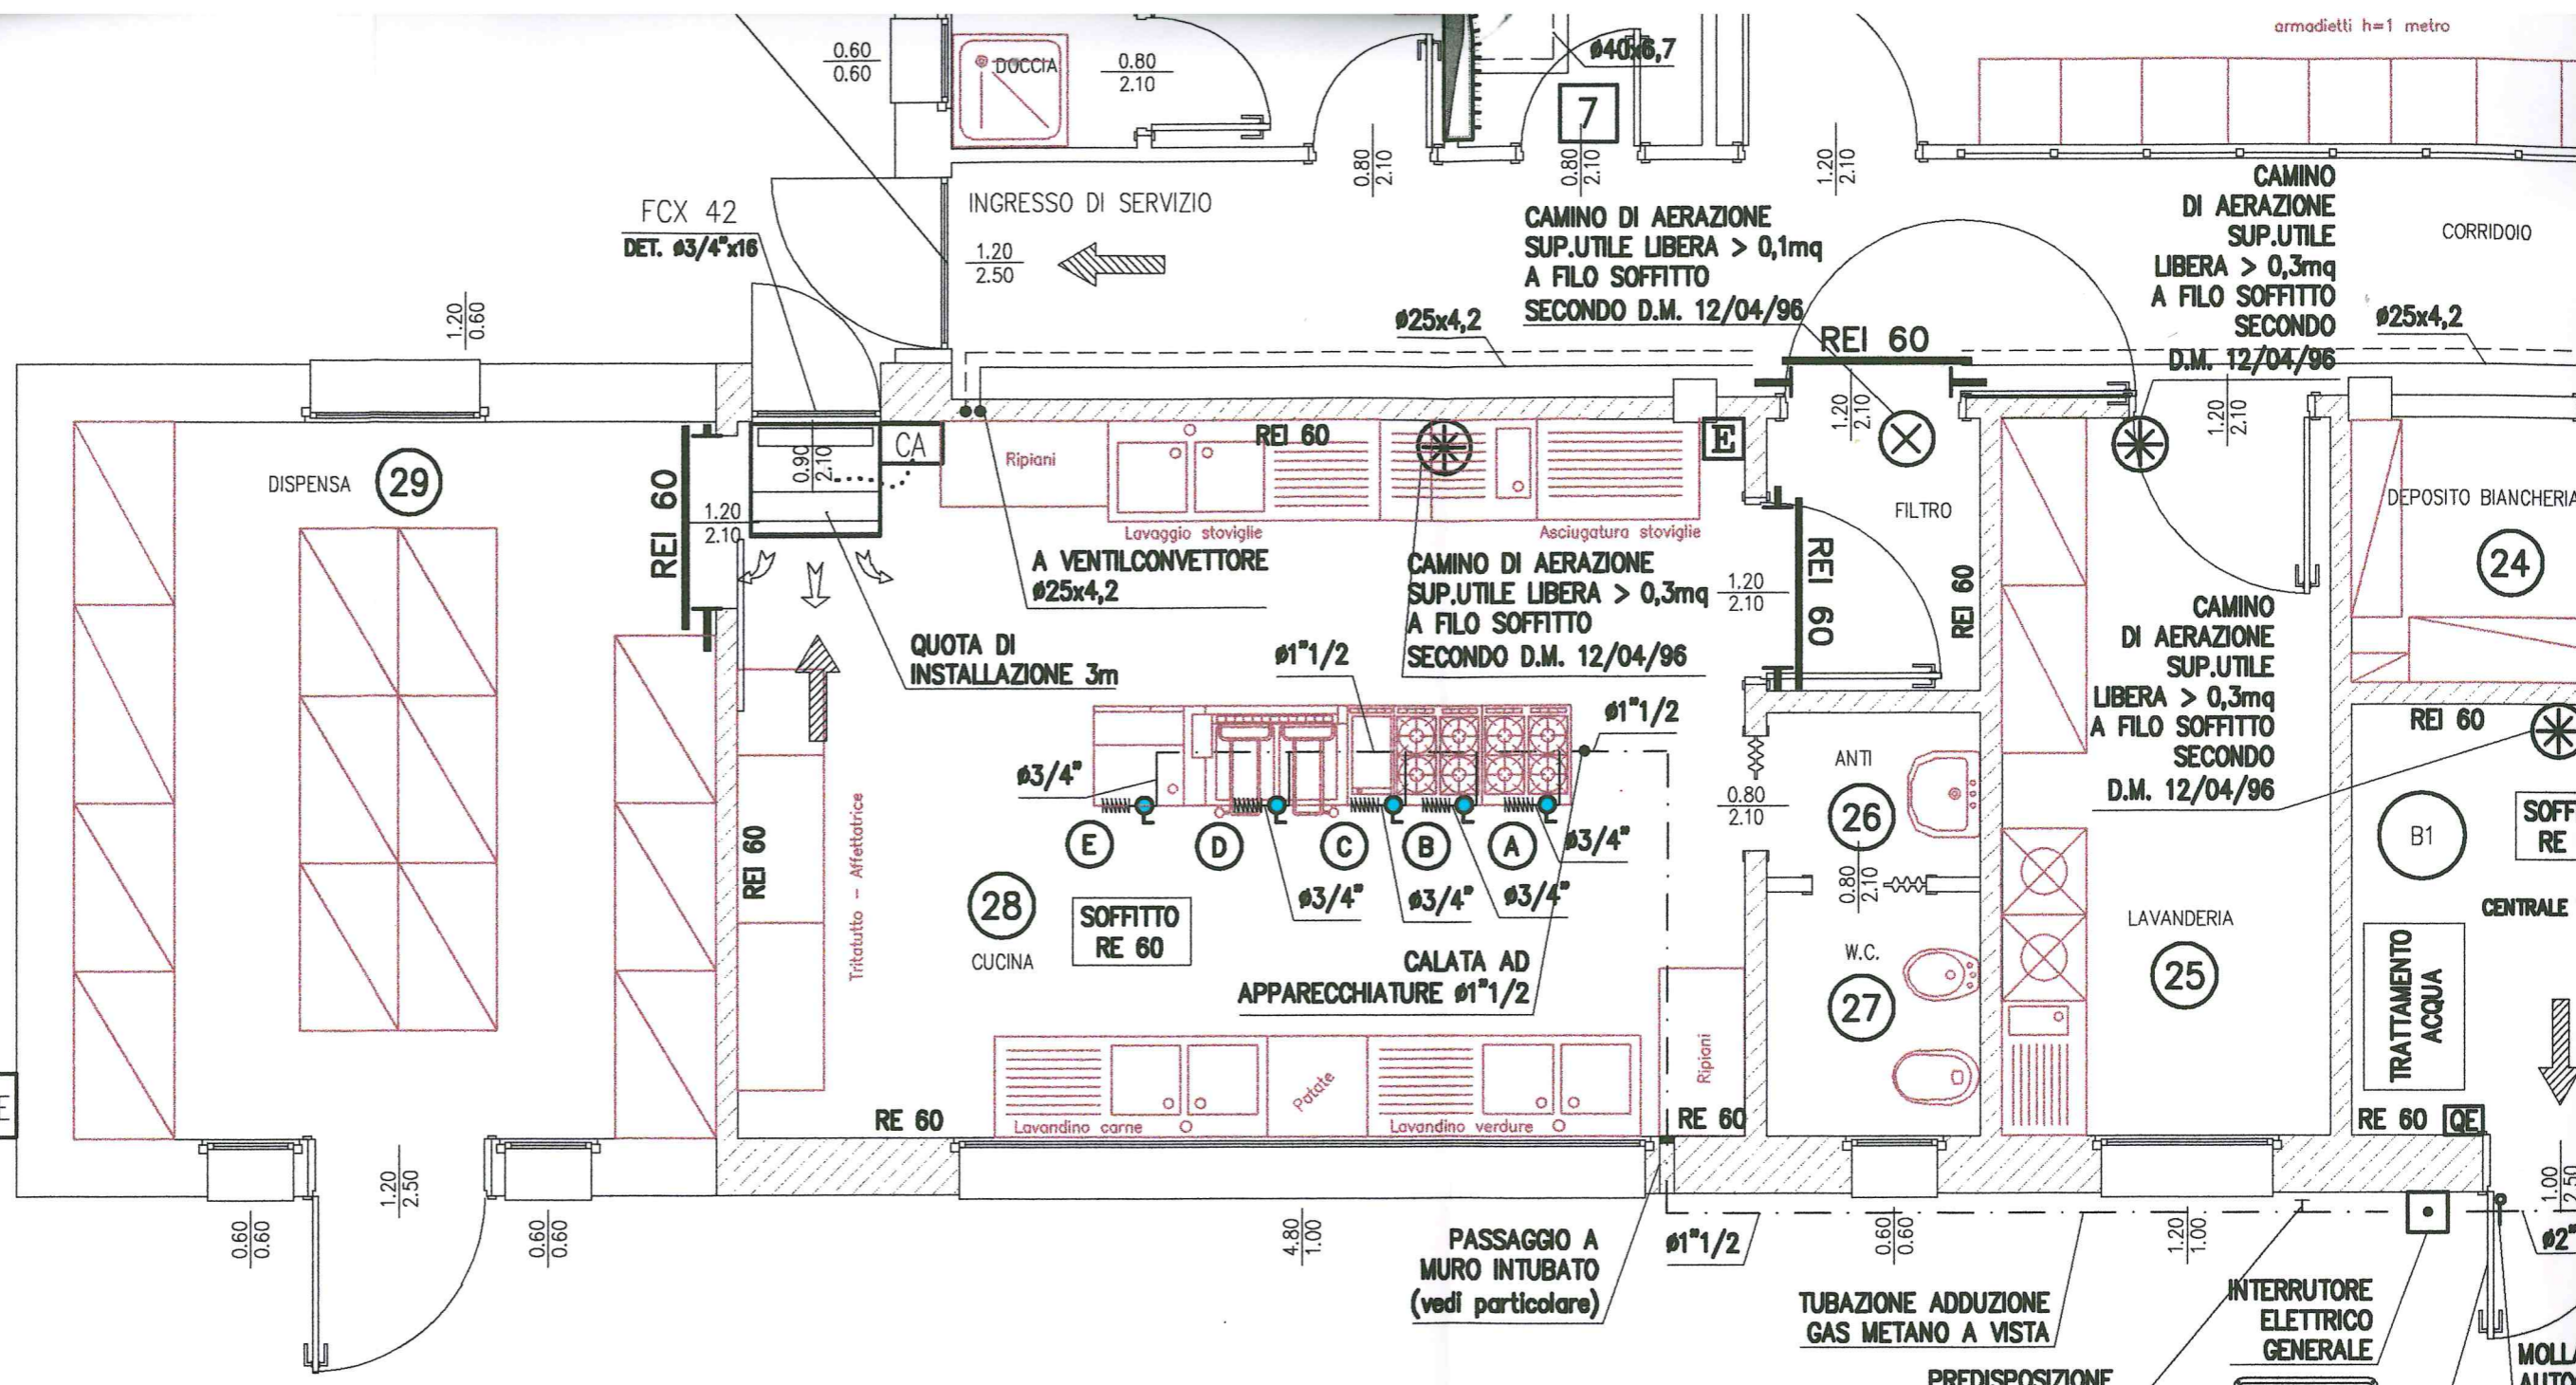

UTENZE CUCINA A GAS

- (A) FORNELLI 4 FUOCHI PIU' FORNO 29,5 kW
- (B) FORNELLI 4 FUOCHI 22 kW
- (C) SCALDAVIVANDE 5 kW
- (D) CUOCIPASTA 15 kW
- (D) FORNO CONVENZIONE VAPORE 20 kW

DESTINAZIONE APPARECCHIATURE
DA DEFINIRE IN FASE ESECUTIVA

CENTRALE TERMICA

VIETATO L'INGRESSO AI NON ADDETTI

NR. TEL. V.V.F. 115
NR. TEL. MANUTENTORE