


- LEGENDA**
- Punto luce stradale, armatura al sodio, 100 W
 - Punto luce stradale, armatura al sodio, 150 W
 - Punto luce stradale, armatura al sodio, 70 W
 - Punto luce stradale, testa palo, armatura al sodio, 100 W
 - Punto luce stradale, testa palo, armatura al sodio, 150 W
 - Punto luce ornamentale al sodio, 70 W
 - Punto luce ornamentale al sodio, 100 W
 - ▲ Fari, ioduri metallici
 - Lampade fluorescenti
 - Linea elettrica 4 X 1 X 6 mm₂
 - Linea elettrica 4 X 1 X 10 mm₂
 - Linea elettrica 4 X 1 X 16 mm₂
 - Linea elettrica 4 X 1 X 25 mm₂

Comune di Soliera
 Provincia di MODENA
 Regione EMILIA ROMAGNA

Ristrutturazione di impianti di illuminazione pubblica in località Limidi - Comune di Soliera

PROGETTO DEFINITIVO

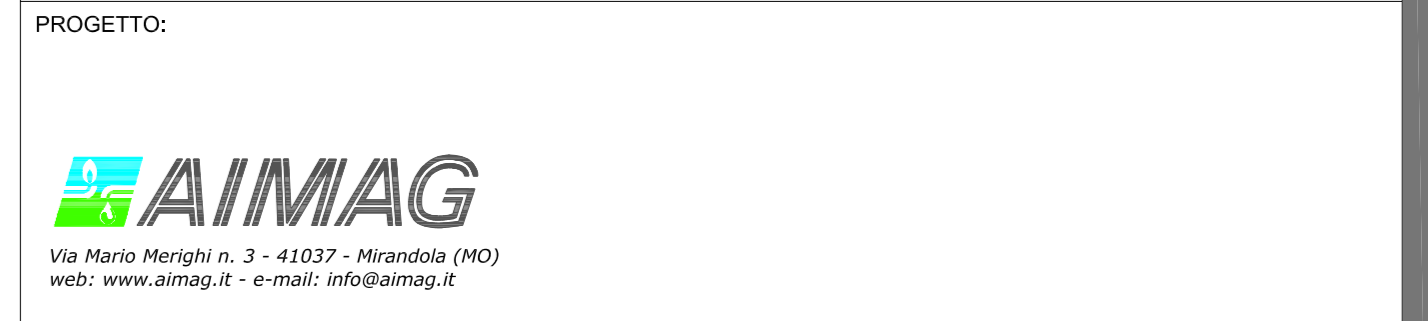

Data	Luglio 2005	Planimetria dimensionamento elettrico
Scala	1:2000	
Disegnatore:	D. Paganini	
REVISIONE	DATA	