APPROVATO CON DELIBERAZIONE..... Prog. n.

UNIONE DELLE TERRE D'ARGINE
Settore Polizia Locale

IPOTESI DI PROGETTO
PER L'INSTALLAZIONE DI N°2 APPARECCHIATURE
PER IL RILEVAMENTO DELLA VELOCITA' SULLA S.P. 468 MOTTA
NEL TRATTO COMPRESO TRA
VIA CHIESA SUD (ROVERETO SS) E VIA CHIESA CORTILE (CARPI)

CARPI, 18 Febbraio 2023

Il Dirigente della Polizia Locale

Dott. Davide Golfieri

Tavola	
1	Ipotesi di Progetto

Progettisti: CHRISTIAN REGGIANI

File: O_0015_Velox_SP_Motta_Febbraio_2023

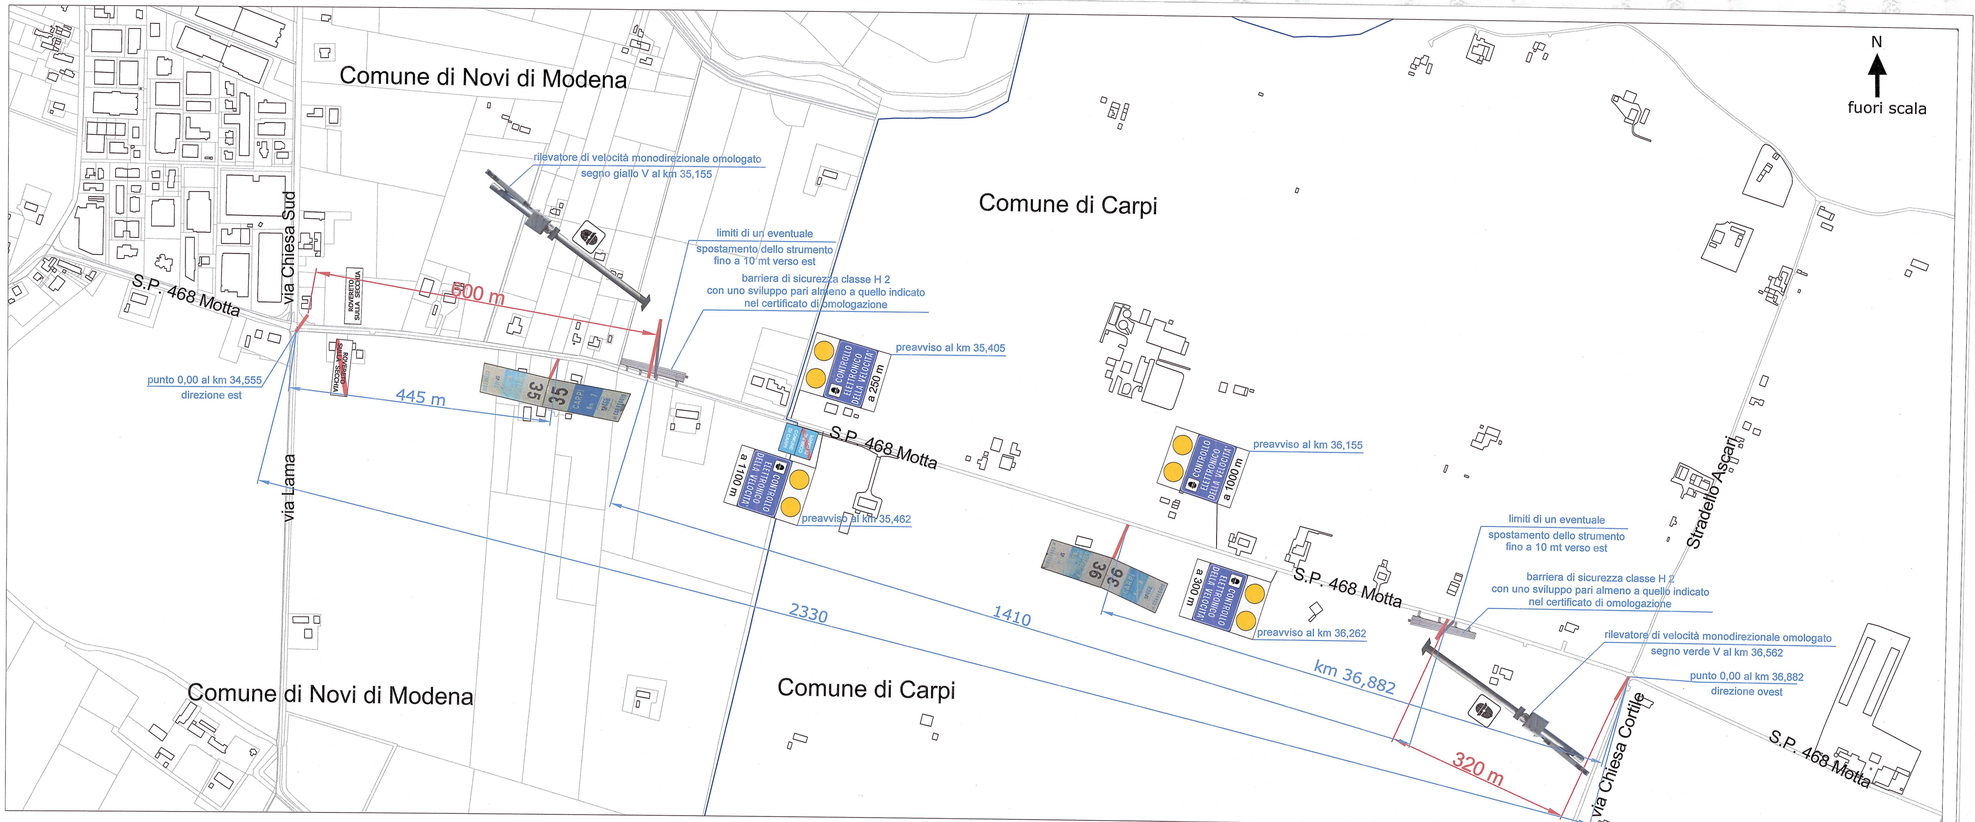

UNIONE TERRE D'ARGINE Prot.0012983-22/02/2023-UTA-PG-0017-00090002-P

Copia di documento acquisito per protocollo informatico dell'Unione delle Terre d'Argine