

PIANO NEVE 2007-2008


Chiusura A22

Piano sosta autocarri

TAV. n°5

Scala 1:5000

	Area di sosta n°1 -191 posti
	Area di sosta n°2 -186 posti
	Area di sosta n°3 - 92 posti
	Area di sosta n°4 - 56 posti
Totale complessivo 525 posti	

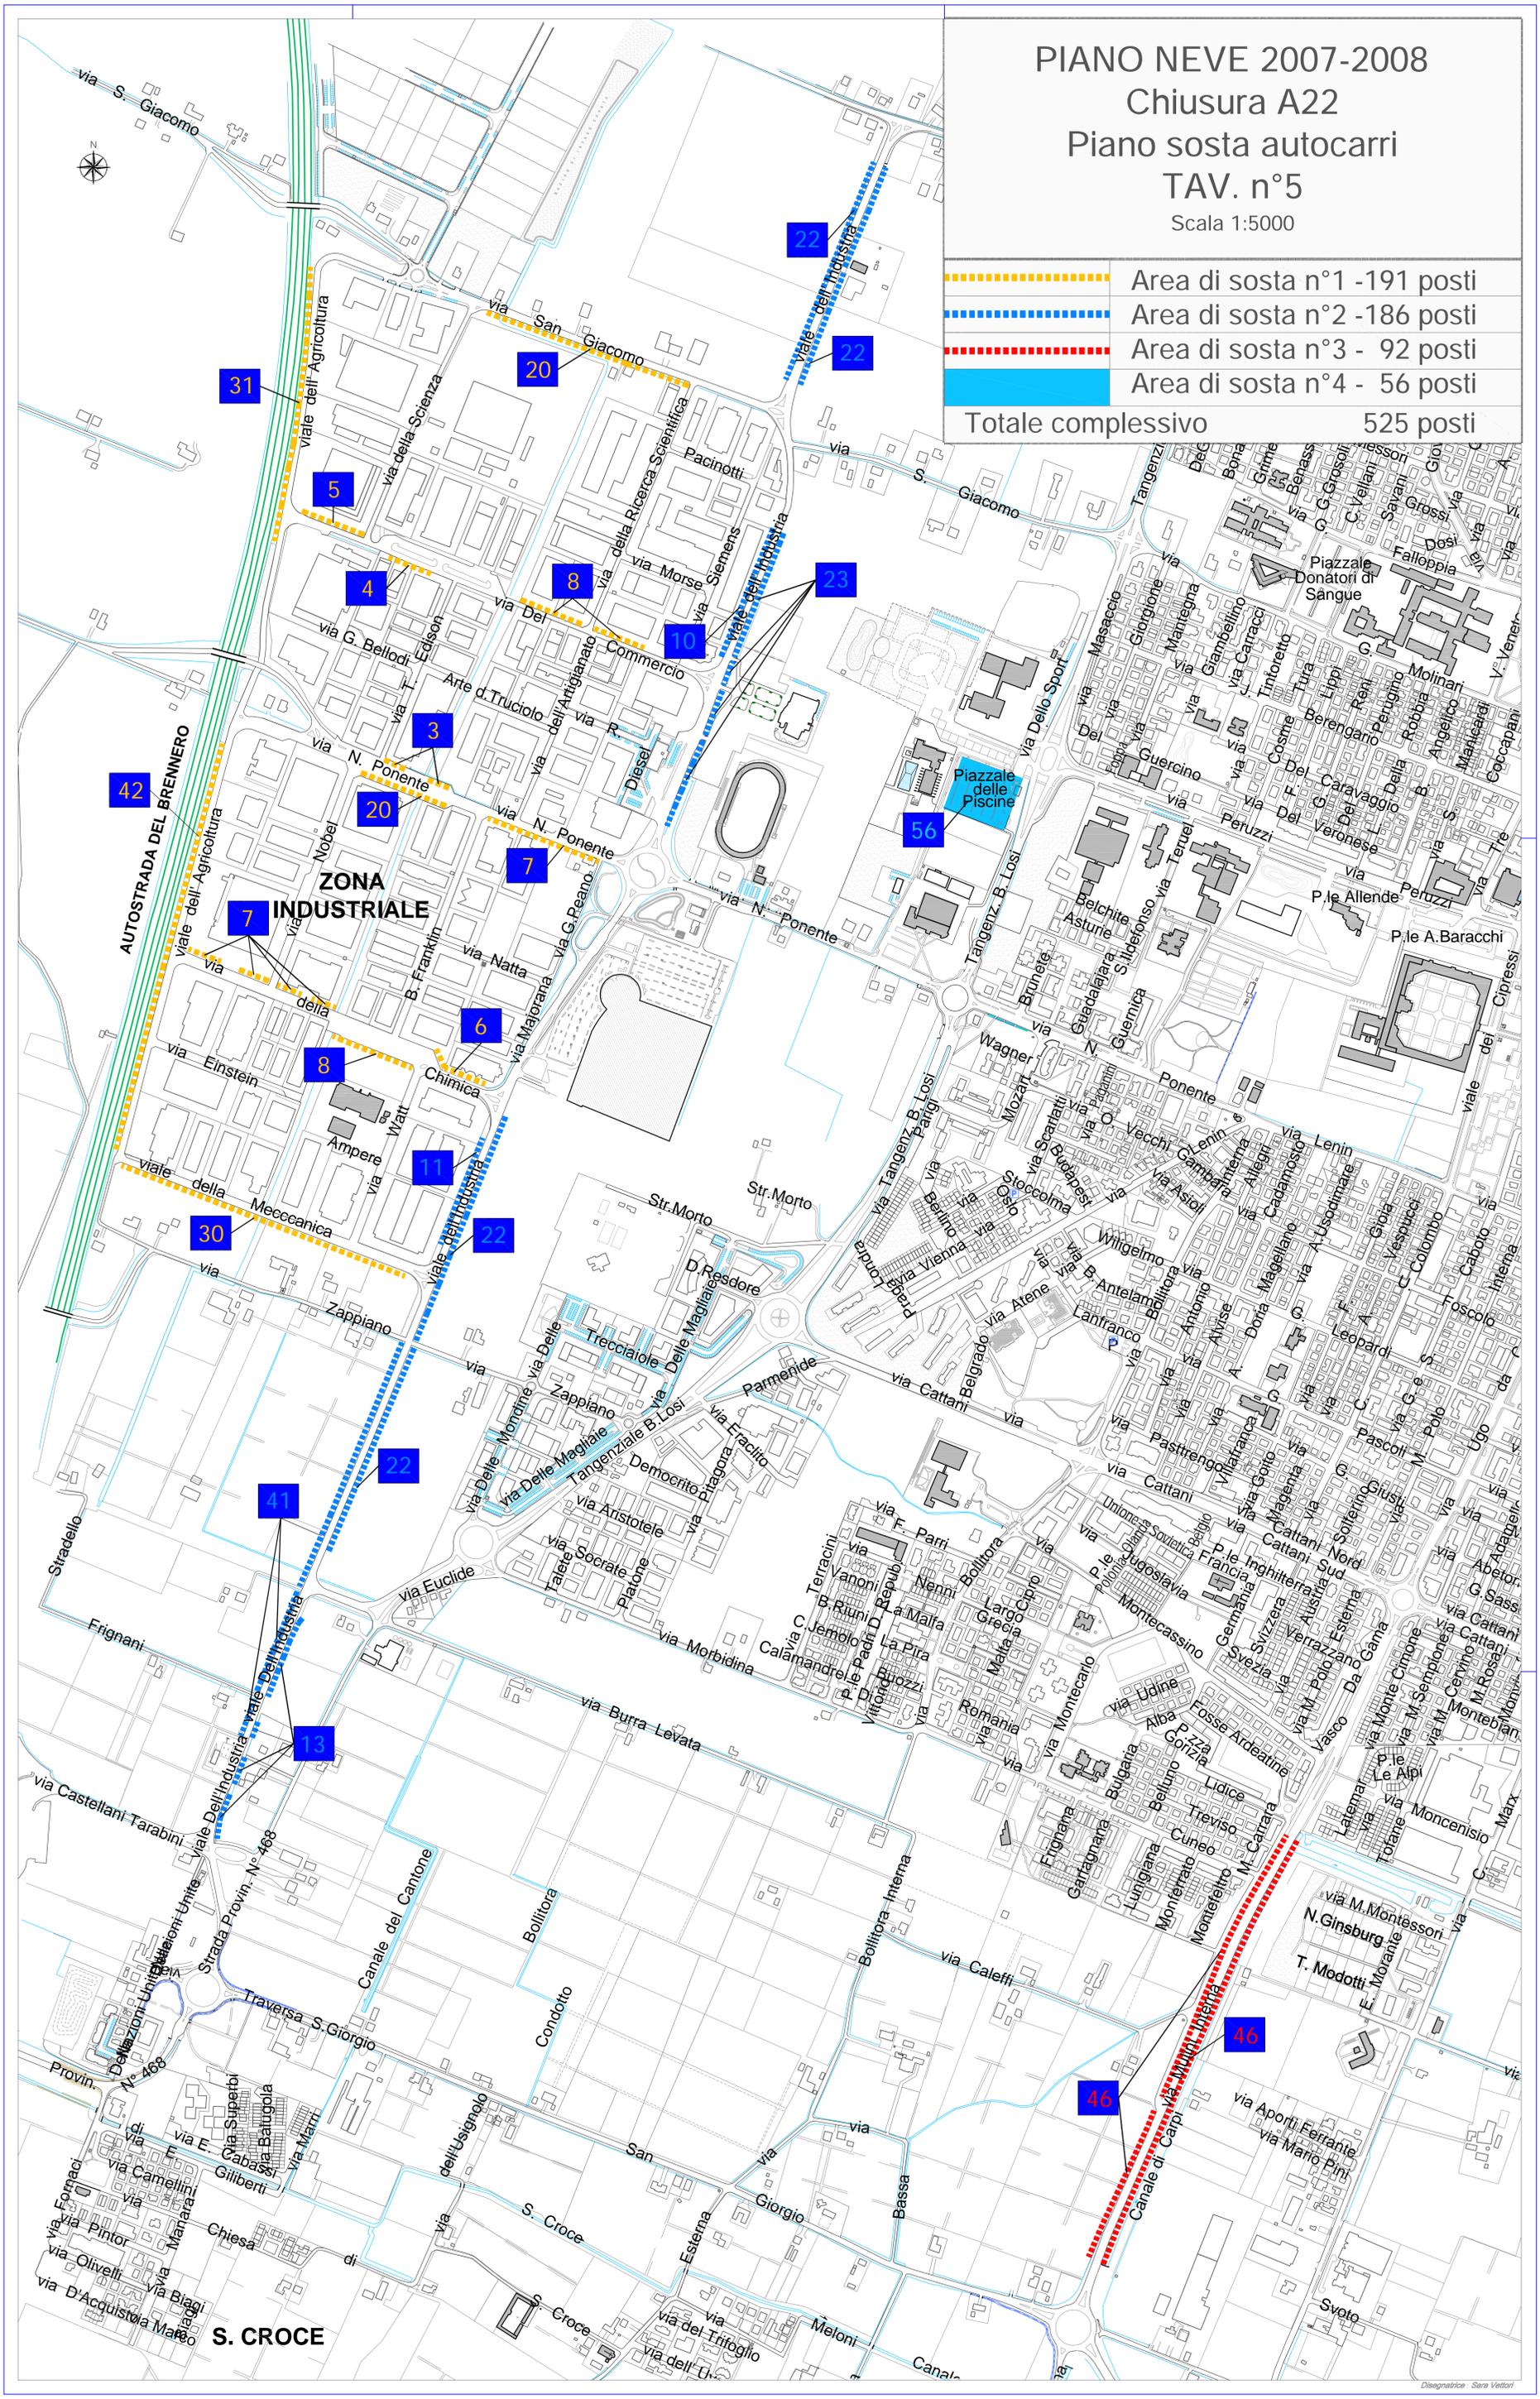

Disegnata da Sara Vettori