PLANIMETRIA DEL CENTRO ABITATO DI SOLIERA
SCALA 1:2000

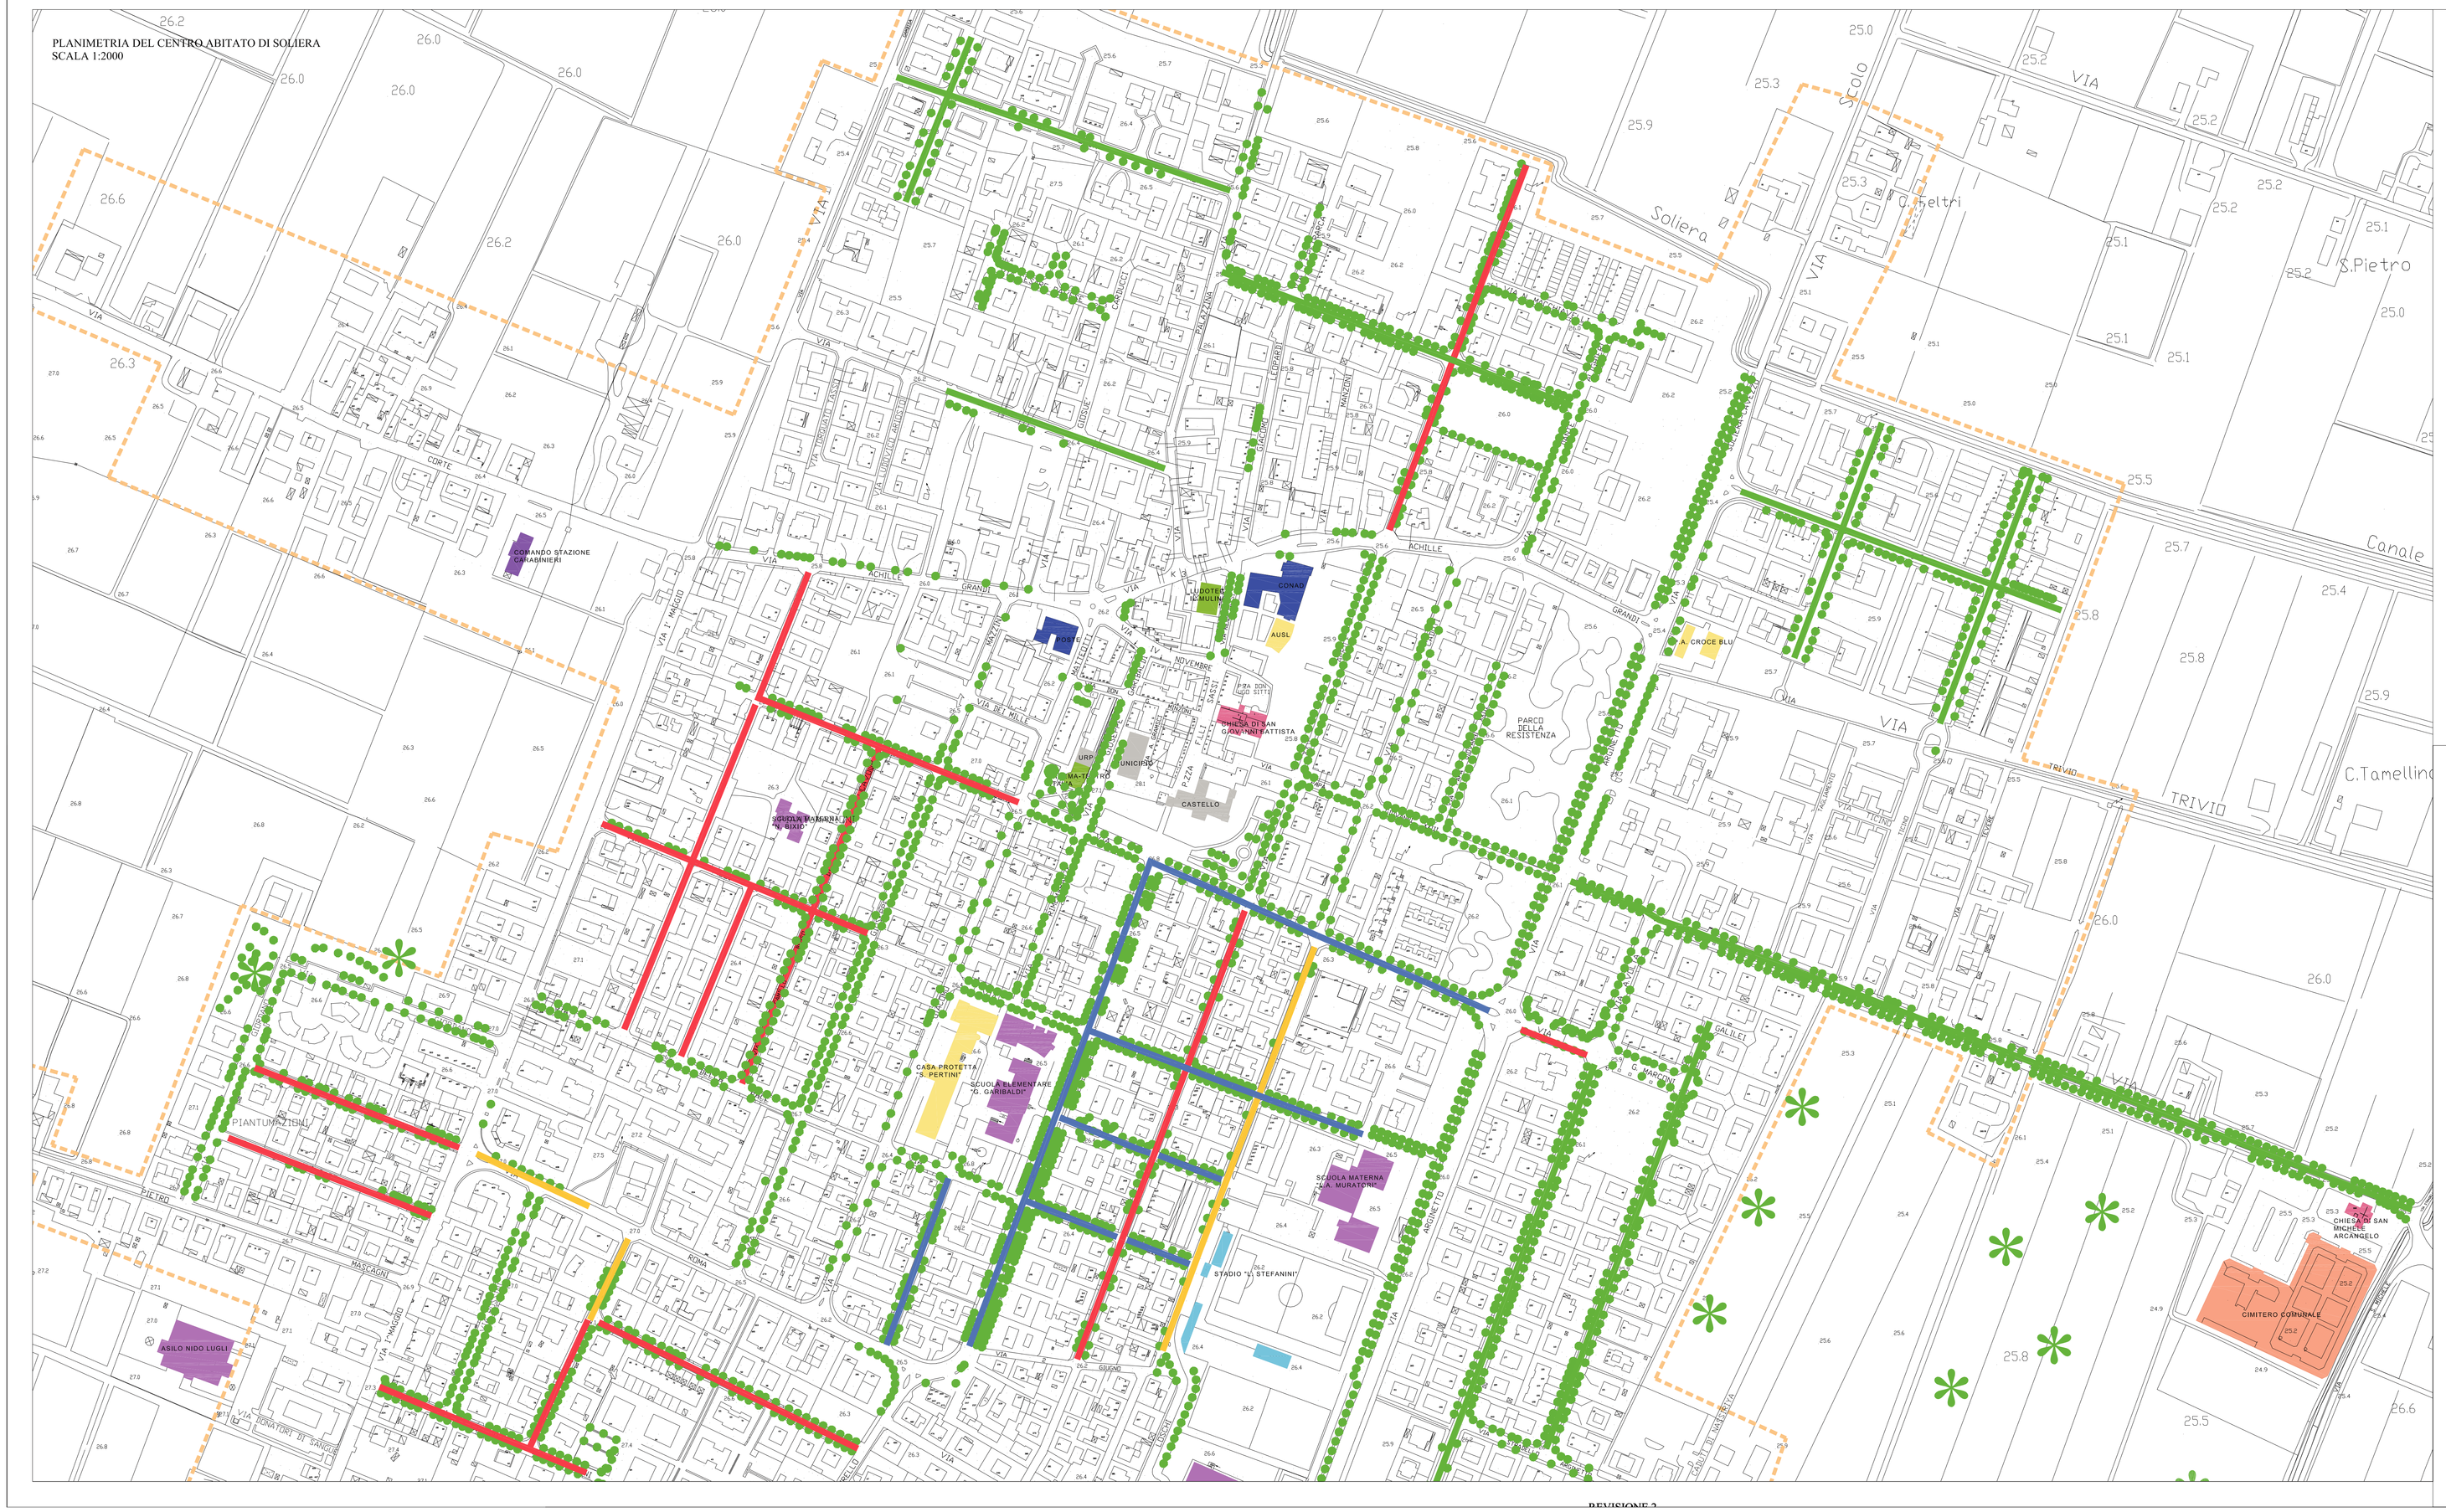

LEGENDA TIPOLOGIA EDIFICI:

- EDIFICI SEDI DELL'AMMINISTRAZIONE COMUNALE
- EDIFICI SCOLASTICI
- EDIFICI SEDI DI ATTIVITA' CULTURALI-RICREATIVE
- IMPIANTI SPORTIVI
- EDIFICI RELIGIOSI
- EDIFICI SEDI DI ATTIVITA' SOCIO-SANITARIE
- EDIFICI CIMITERIALI
- EDIFICI SEDI DI ATTIVITA' COMMERCIALI DI RILIEVO

LEGENDA INTERVENTI SUL VERDE URBANO:

- ABBATTIMENTO CON COMPENSAZIONE BIOLOGICA PREVISTA ANCHE IN ALTRO SITO DA INDIVIDUARE
- ABBATTIMENTO CON SOSTITUZIONE IN SITO
- DIRADO
- ABBATTIMENTO SU UN SOLO LATO DELLA CARREGGIATA PER REALIZZAZIONE MARCIAPIEDE
- VERDE ARBOREO ESISTENTE (NON SPECIFICATA LA SPECIE)
- NUOVE PIANTUMAZIONI DA EFFETTUARE

COMUNE DI SOLIERA

PIANO DEI PERCORSI CICLOPEDONALI E DELLE ALBERATE STRADALI

RESPONSABILE DEL SETTORE GESTIONE E SVILUPPO DEL PATRIMONIO

ARCH. ELISA TOMMASINI

PROGETTISTI SERVIZI LAVORI PUBBLICI E VERDE PUBBLICO

ARCH. PAOLA VINCENZI
P.I. MARIA GRAZIA GARAVALDI
P.A. ALFONSO PALTRINIERI

NR.	ELABORATO - DESCRIZIONE	SCALA	NOME FILE
V-01	VERDE PUBBLICO CENTRO ABITATO DI SOLIERA PARTE NORD	1:2.000	PISTE CICLABILI + VERDE

NR.	REVISIONI - DESCRIZIONE	DATA	REDATTO DA
06			
05			
04			
03	REVISIONE 2	FEBBRAIO 2012	TOMMASINI
02	REVISIONE	19/07/2011	VINCENZI
01	1° EMISSIONE	03/04/2011	VINCENZI

REVISIONE 2