


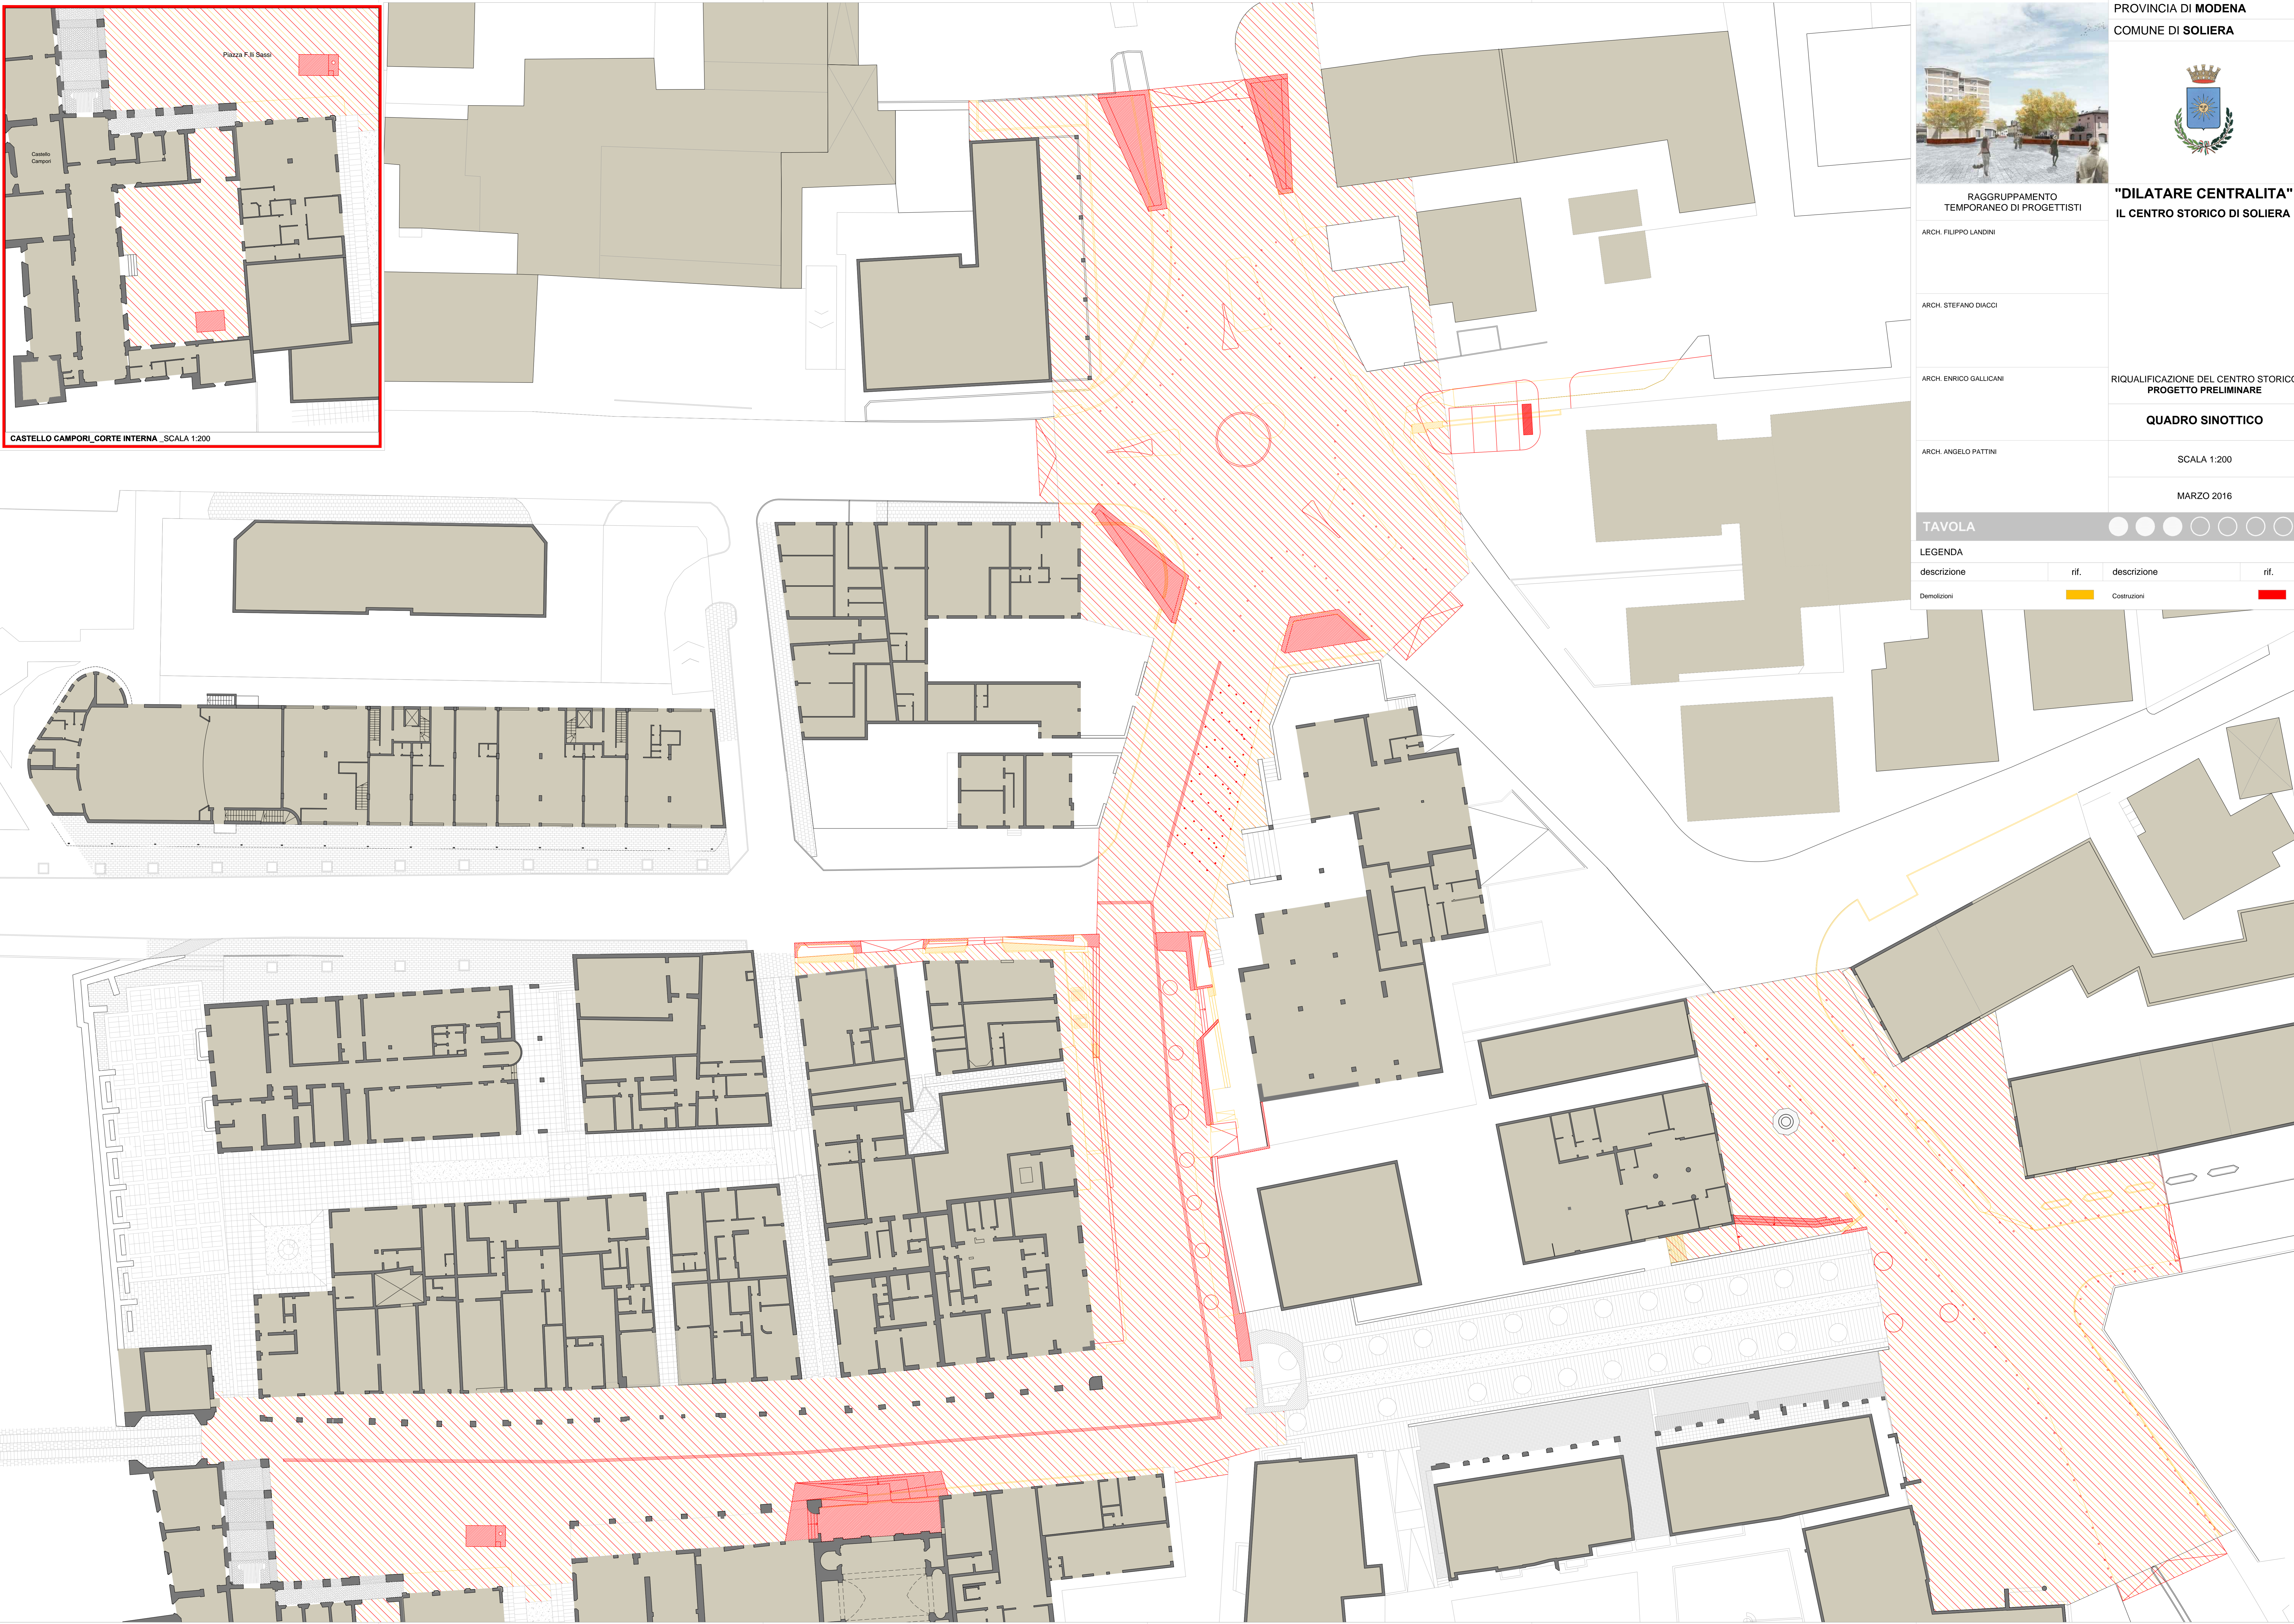

CASTELLO CAMPORI_CORTE INTERNA _SCALA 1:200



PROVINCIA DI MODENA
COMUNE DI SOLIERA



**"DILATARE CENTRALITA"
IL CENTRO STORICO DI SOLIERA**



RAGGRUPPAMENTO
TEMPORANEO DI PROGETTISTI

ARCH. FILIPPO LANDINI

ARCH. STEFANO DIACCI

ARCH. ENRICO GALLICANI

ARCH. ANGELO PATTINI

RIQUALIFICAZIONE DEL CENTRO STORICO
PROGETTO PRELIMINARE

QUADRO SINOTTICO

SCALA 1:200
MARZO 2016

TAVOLA

LEGENDA			
descrizione	rif.	descrizione	rif.
Demolizioni		Costruzioni	