
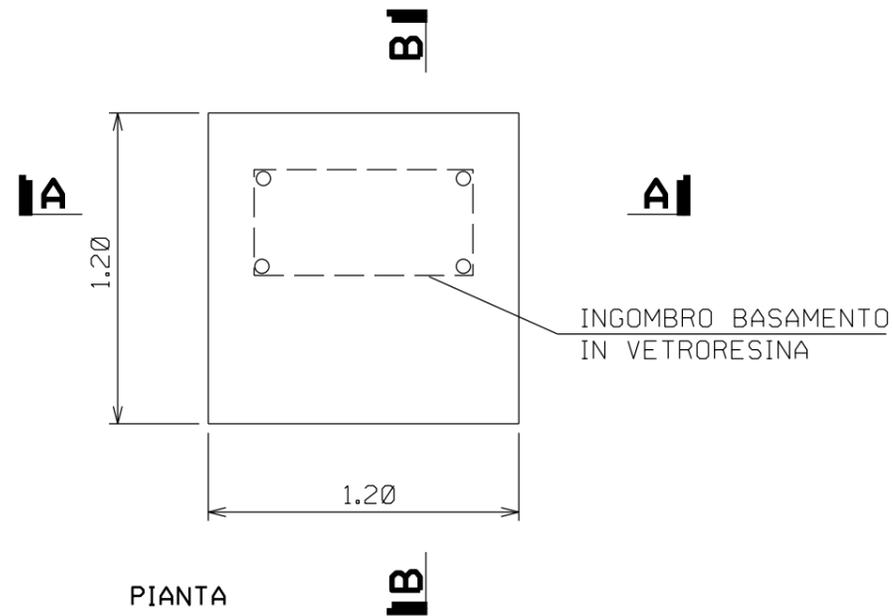


MISURE IN METRI

DOCUMENTI DI RIFERIMENTO

N.

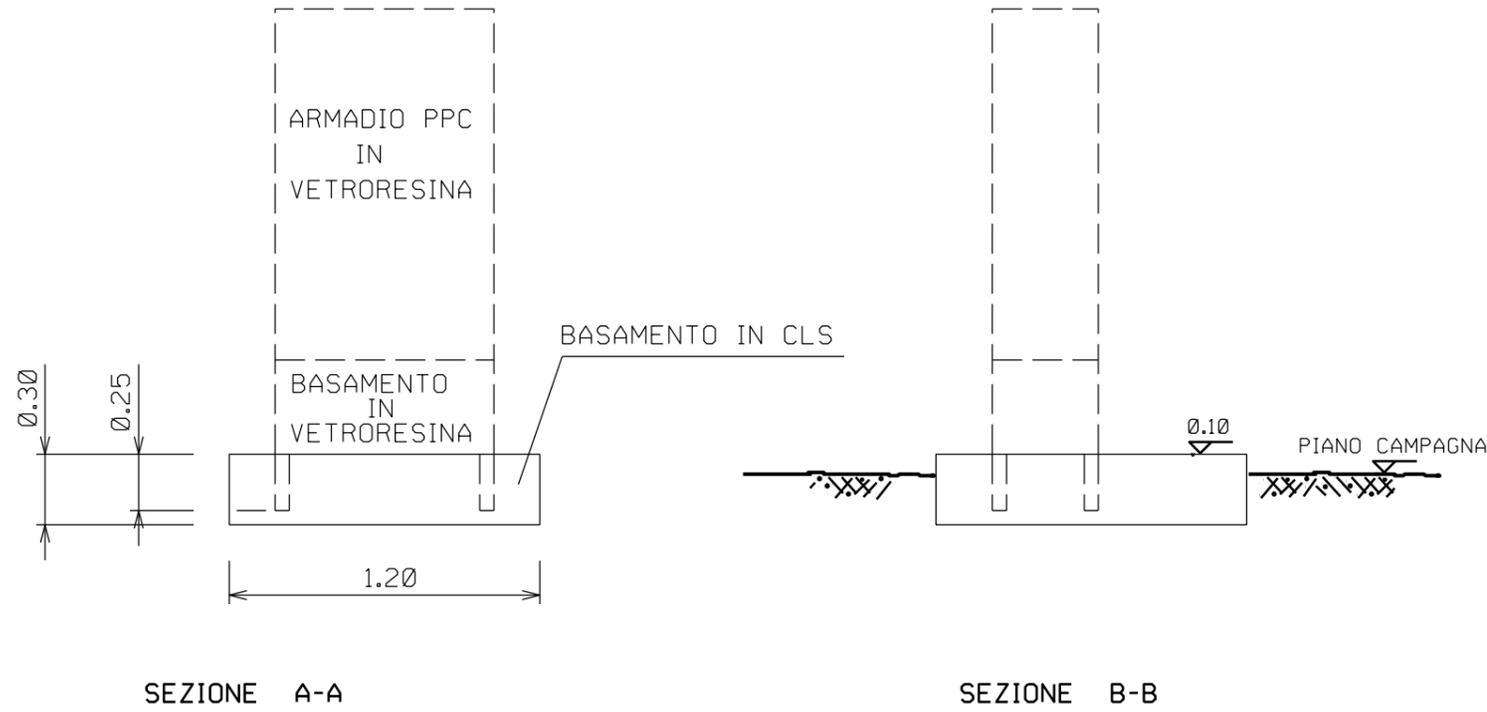

0	MAG. '15	EMISSIONE	SERAFINI	BRUNETTI	SABBATINI
Rev.	DATA	DESCRIZIONE	ELABORATO	VERIFICATO	APPROVATO
<b>CLIENTE</b> SNAM RETE GAS		<b>PROGETTISTA</b> 	<b>NR. PROGETTO</b> NR/		
<b>VARIANTE POT. ALL. COM. SOLIERA            DN 200 (8") - DP 75 BAR            E OPERE CONNESSE</b>			<b>COMMESSA</b> 023050	<b>UNITA' N.</b> 000	
			<b>DIS. N.</b> LC-D-83411		
<b>SUPPORTI ARMADIO DI CONTROLLO            IN VETRORESINA</b>			<b>REVISIONE</b> 0		
			<b>FG.</b> 1	<b>DI</b> 1	<b>SCALA</b>