UNIONE TERRE D'ARGINE Prot.0088812-23/10/2023-UTA-PG-0103-00090002-P

APPROVATO CON DELIBERAZIONE..... *Prog. n.*

Unione delle Terre d'argine

UNIONE DELLE TERRE D'ARGINE
Settore Polizia Locale

PROGETTO
PER L'INSTALLAZIONE DI N°2 APPARECCHIATURE
PER IL RILEVAMENTO DELLA VELOCITA'
SULLA S.P. 1 CARPI-RAVARINO
NEL TRATTO COMPRESO TRA LIMIDI E SOZZIGALLI
NEL COMUNE DI SOLIERA

CARPI, 31 Ottobre 2023

Il Dirigente della Polizia Locale
Dott. Davide Golfieri

N. Tavola
Unica

Planimetria Velox di Progetto

Disegnatori: CHRISTIAN REGGIANI

File: O_0015_Prog_Velox_Sozzigalli_Novembre_2023

Copia di documento acquisito nel protocollo informatico dell'Unione delle Terre d'Argine

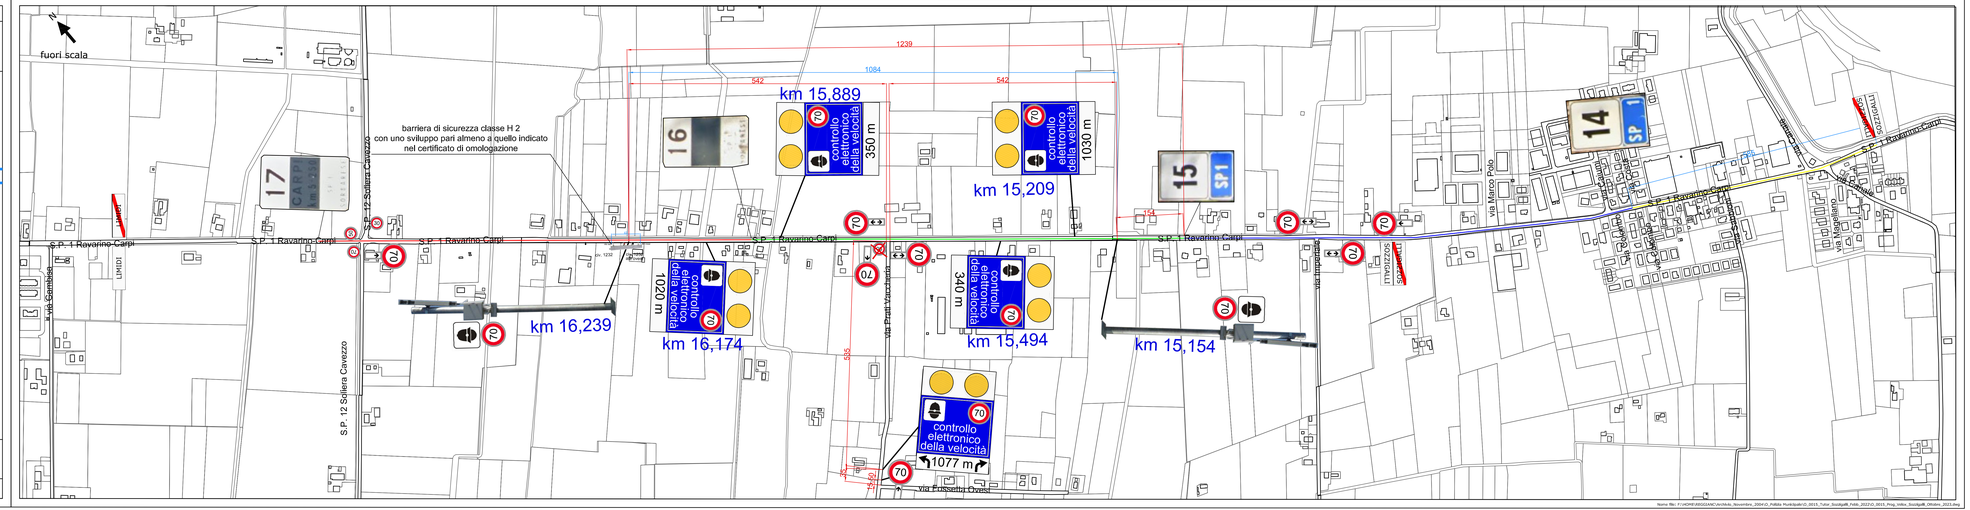
fuori scala
barriera di sicurezza classe H 2
con uno sviluppo pari almeno a quello indicato
nel certificato di omologazione
km 15,889
km 15,209
km 16,239
km 16,174
km 15,494
km 15,154
1239
1084
542
542
1030 m
350 m
1020 m
340 m
1077 m
535
S.P. 1 Ravarino-Carpi
S.P. 12 Soliera Cavezzo
via Limidi
via Prati Vecchi Est
via Imperiale
via Marco Polo
